









# OSIEDLE BLIŹNIAKÓW KAROLA i DAWIDA

## BUDYNEK "KAROL" - RZUT PARTERU

*Budynki oznaczone nr.:  
2, 4, 6, 8, 10, 12, 14, 16 na projekcie  
zagospodarowania terenu*

-  – KOMUNIKACJA
-  – HOLL + KUCHNIA
-  – ŁAZIENKA / WC
-  – POKOJE
-  – GARAŻ
-  – TARAS/BALKON

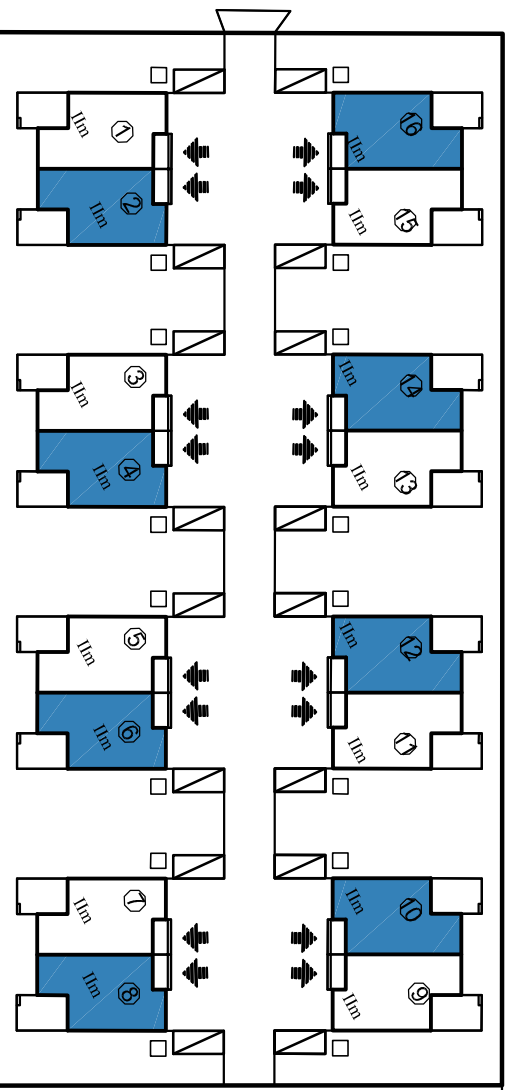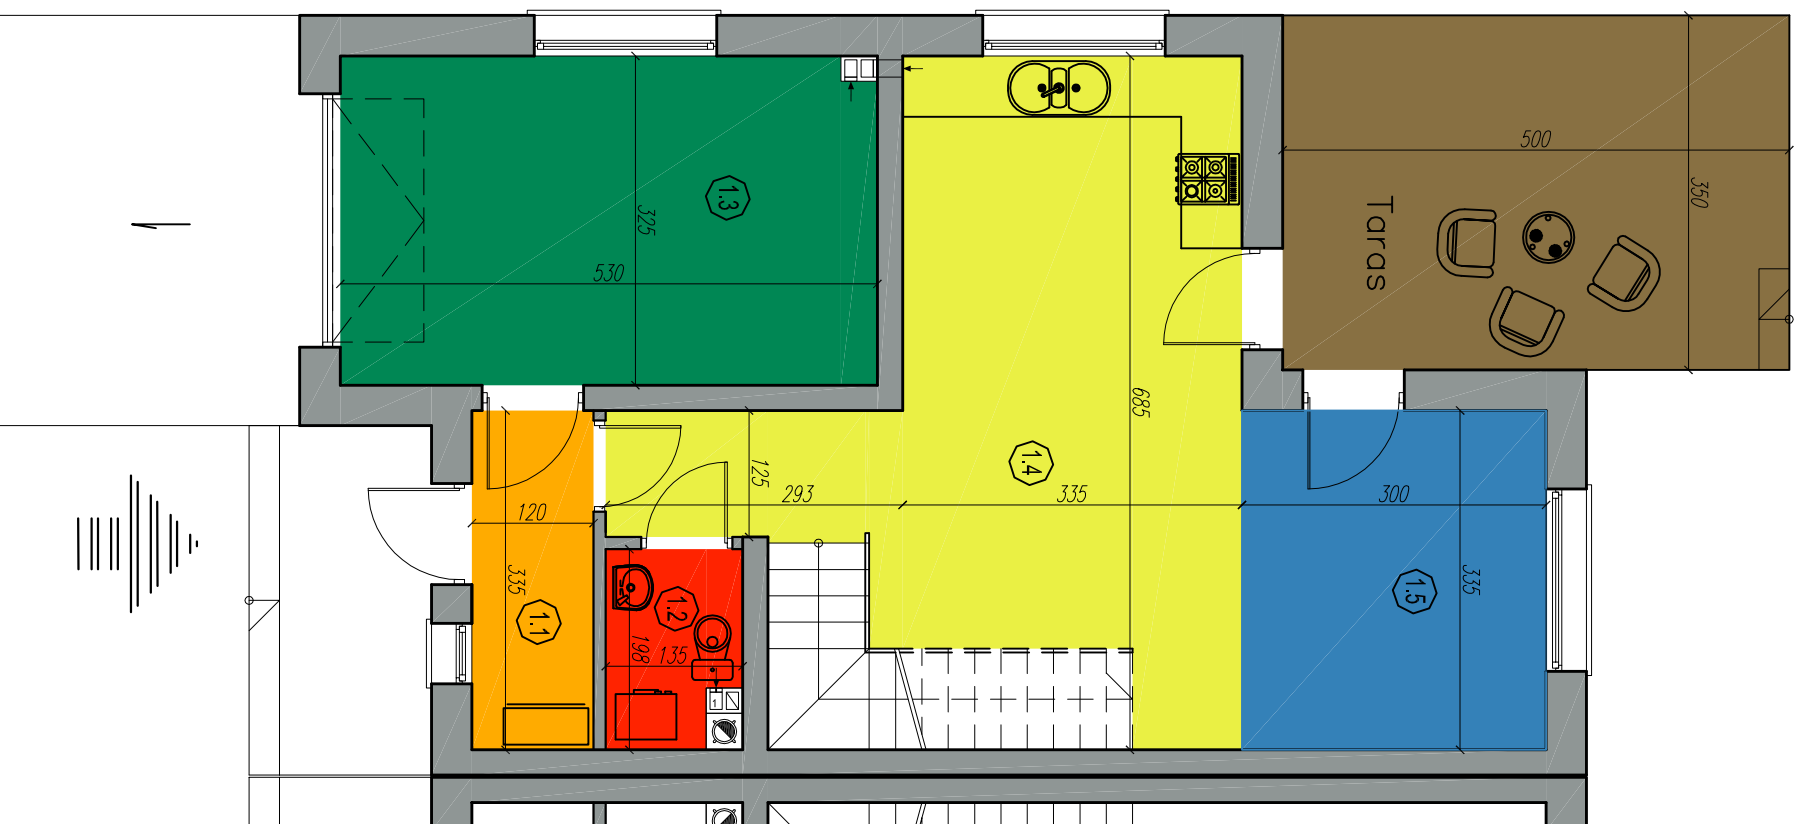

RZUT PARTERU	
1/1	4,02m <sup>2</sup> WIATROLAP
1/2	2,45m <sup>2</sup> ŁAZIENKA
1/3	17,22m <sup>2</sup> GARAŻ
1/4	29,40m <sup>2</sup> HOLL+KUCHNIA
1/5	10,05m <sup>2</sup> SALON

63,14m<sup>2</sup> - pow. użytkowa razem  
+ 17,50m<sup>2</sup> taras

**Uwaga:**

- Wymiary w świetle ścian niewykończonych
- Powierzchnie pomieszczeń mogą ulec zmianie do 2% przy projekcie wykonawczym i realizacji
- Usytuowanie urządzeń sanitarnych może ulec zmianie podczas realizacji



INWESTOR

**MAROGOBUD**

JEDNOSTKA PROJEKTOWA



Firma Handlowo Usługowa  
UL. PIĘSUDSKIEGO 34A, 26-200 KOŃSKIE  
TELEFON 607-942-940