


osiedle "OAZA LEŚNA"

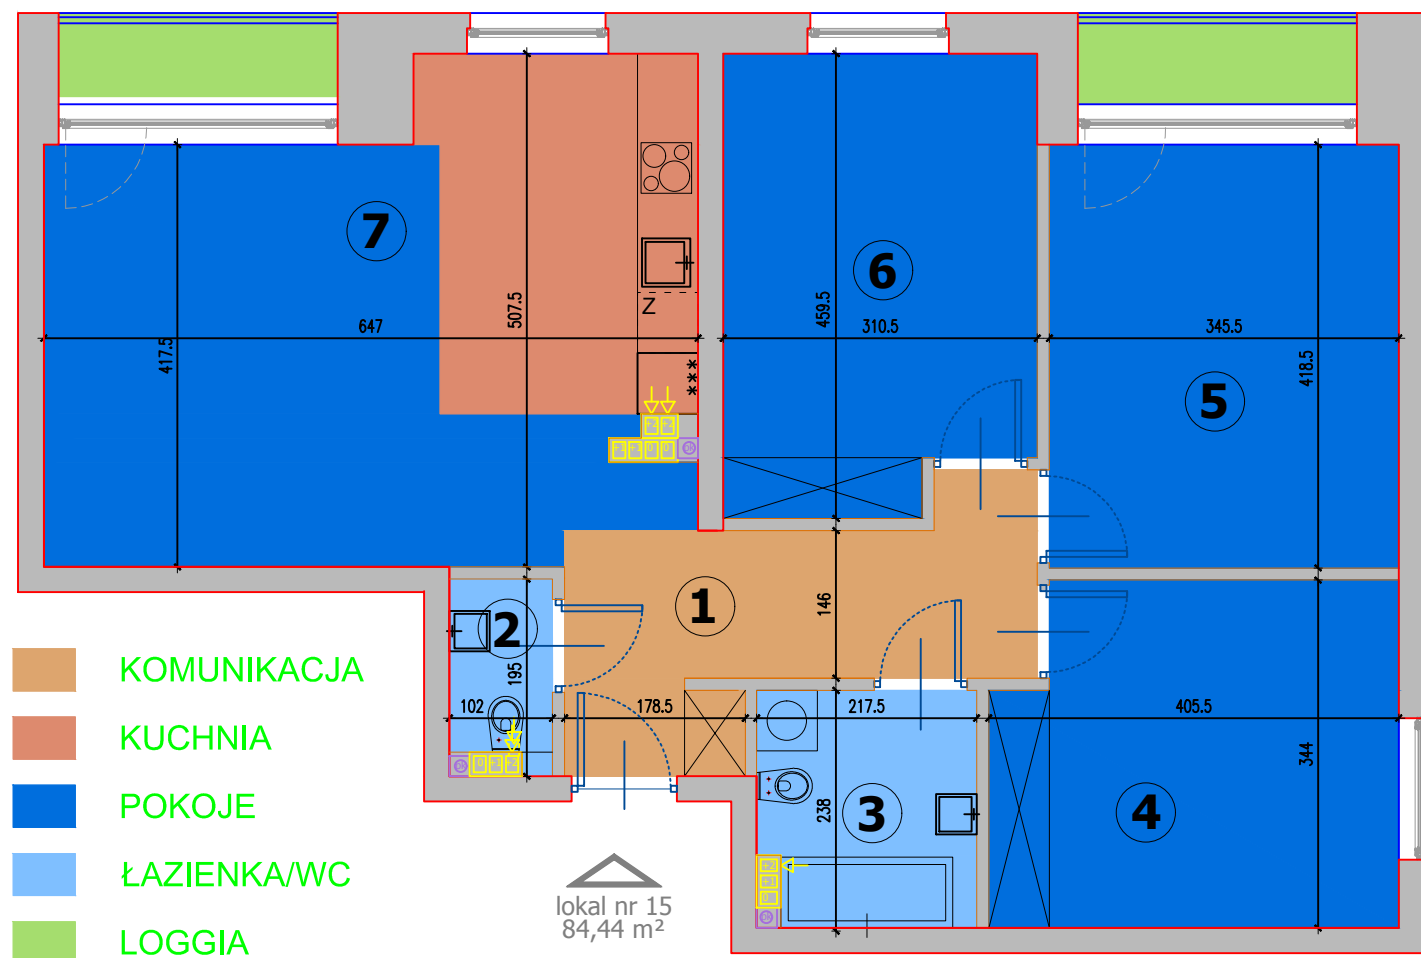

JEDNOSTKA PROJEKTOWA:


77 STUDIO

02-786 Warszawa
ul.Z.W.M. 4 lok. 6
tel. 022 6434245

architektury

INWESTOR:

C:\Documents and Settings\Admin\Pulpit\MAROGOBUD_logotyp_042012.jpg

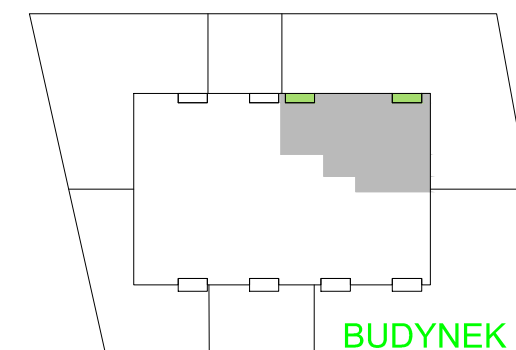

Wg normy PN-ISO 9836

POWIERZCHNIA UŻYTKOWA

84,44 m²

NUMER MIESZKANIA	15
PIĘTRO	2
LOGGIE	2,48+2,48 m ²
TYP	4-POKOJOWE
1. HOL	8,85 m ²
2. WC	1,73 m ²
3. ŁAZIENKA	4,80 m ²
4. POKÓJ	13,07 m ²
5. POKÓJ	14,23 m ²
6. POKÓJ	13,33 m ²
7. SALON+ANEKS KUCHENNY	28,43 m ²

Uwaga:
Powierzchnie pomieszczeń mogą ulec zmianie do 2% przy projekcie wykonawczym i realizacji.
Usytuowanie urządzeń sanitarnych może ulec zmianie podczas realizacji.

