


osiedle "OAZA LEŚNA"

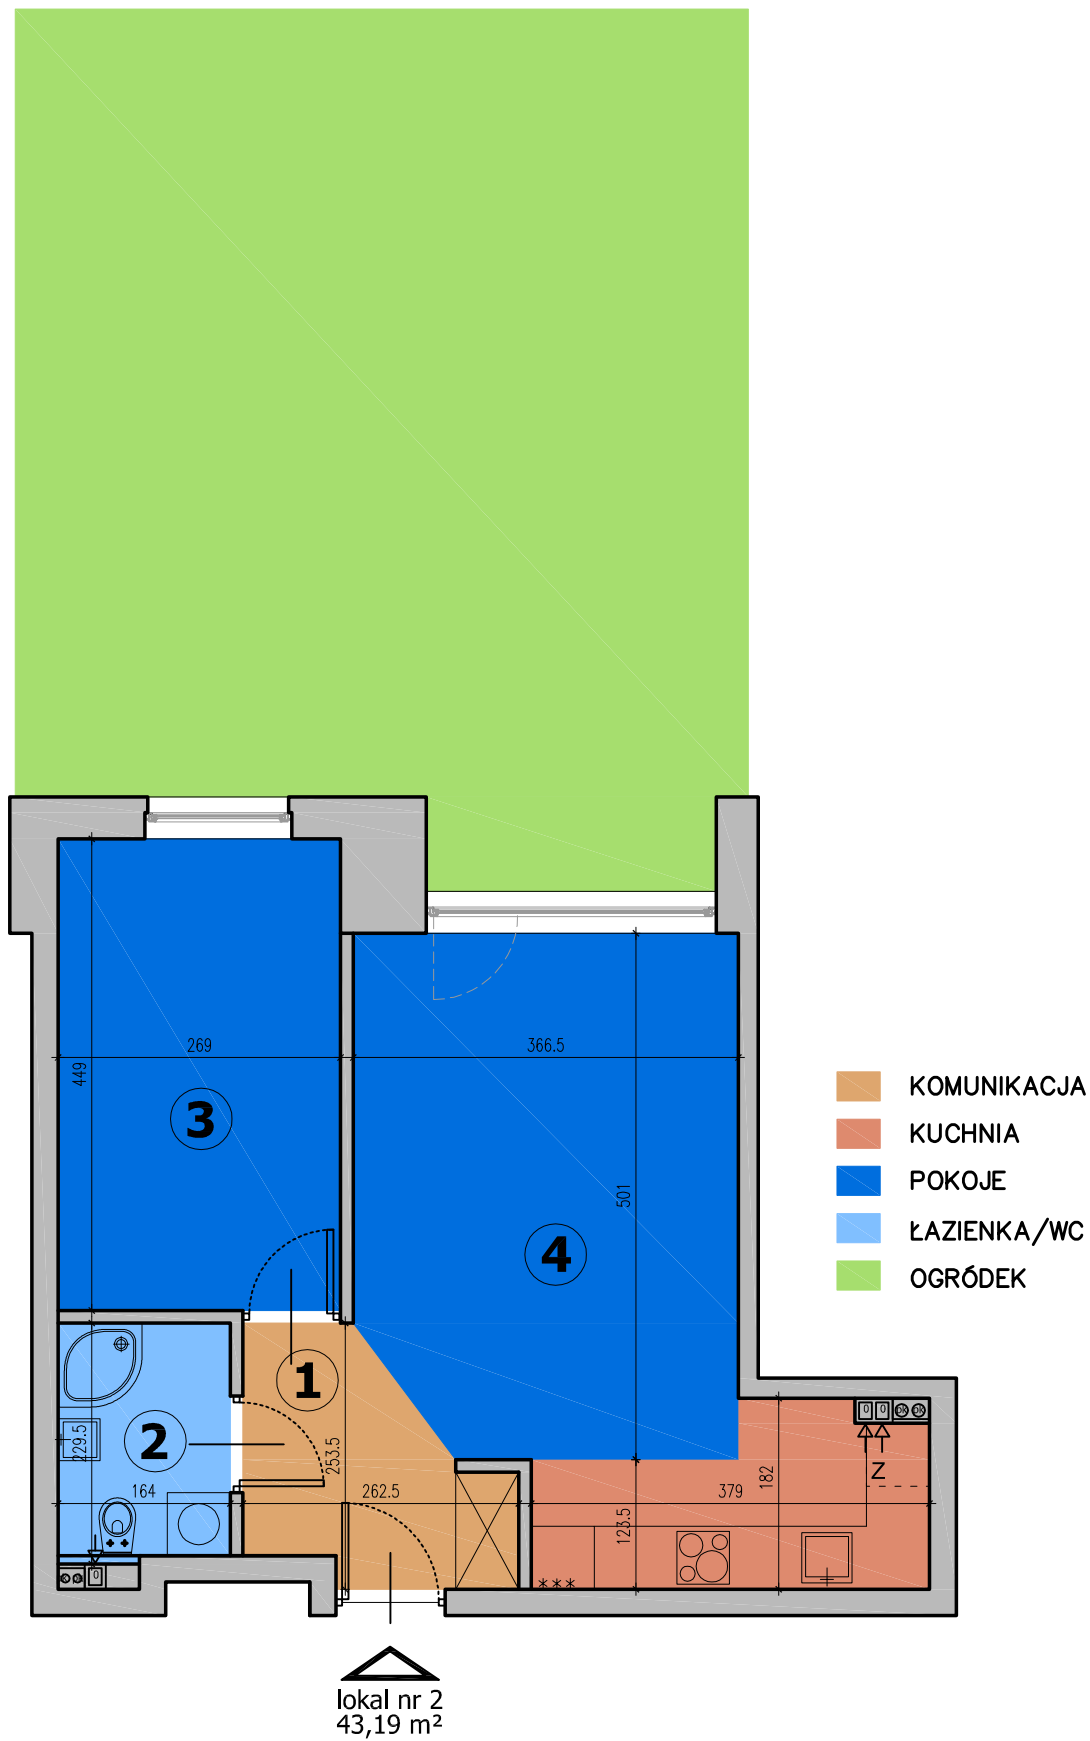

lokal nr 2
 43,19 m²

Wymiary w świetle ścian niewykończonych


JEDNOSTKA PROJEKTOWA:

77 STUDIO


architektury

02-786 Warszawa
ul.Z.W.M. 4 lok. 6
tel. 022 6434245

INWESTOR:

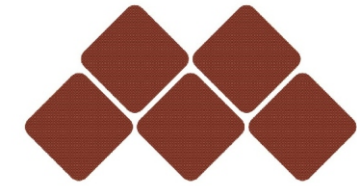

MAROGOBUD

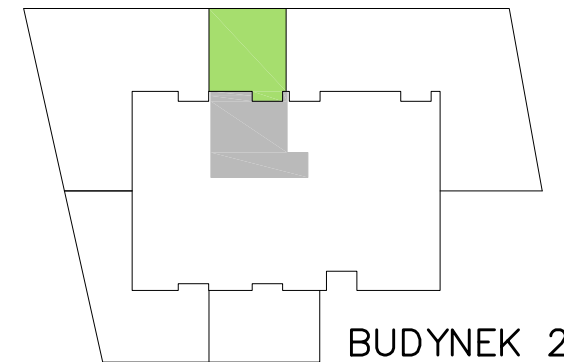

BUDYNEK 2

Wg normy PN-ISO 9836

POWIERZCHNIA UŻYTKOWA **43,19 m²**

NUMER MIESZKANIA **02**

PIĘTRO **0**

OGRÓDEK **54,85 m²**

TYP **2-POKOJOWE**

1. HOL **4,17 m²**

2. ŁAZIENKA **3,57 m²**

3. POKÓJ **11,84 m²**

4. SALON+ANEKS KUCHENNY **23,61 m²**

Uwaga:
 Powierzchnie pomieszczeń mogą ulec zmianie do 2% przy projekcie wykonawczym i realizacji.
 Usytuowanie urządzeń sanitarnych może ulec zmianie podczas realizacji.

