

osiedle "OAZA LEŚNA"


JEDNOSTKA PROJEKTOWA:

77 STUDIO


02-786 Warszawa
ul. Z.W.M. 4 lok. 6
tel. 022 6434245

architektury

INWESTOR:

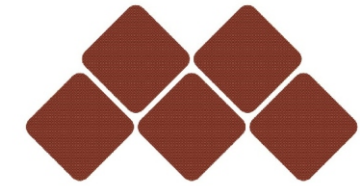

MAROGOBUD

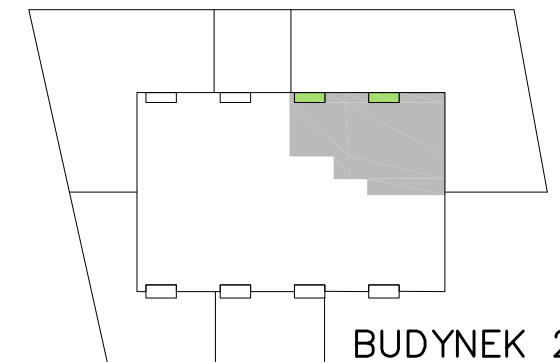



BUDYNEK 2

Wg normy PN-ISO 9836

POWIERZCHNIA UŻYTKOWA **84,86 m²**

NUMER MIESZKANIA	08
PIĘTRO	1
LOGGIE	2,48+2,48m ²
TYP	4-POKOJOWE
1. HOL	9,03m ²
2. WC	1,77m ²
3. ŁAZIENKA	5,05m ²
4. POKÓJ	12,76m ²
5. POKÓJ	16,86m ²
6. POKÓJ	10,83m ²
7. SALON+ANEKS KUCHENNY	28,56m ²

Uwaga:
Powierzchnie pomieszczeń mogą ulec zmianie do 2% przy projekcie wykonawczym i realizacji.
Usytuowanie urządzeń sanitarnych może ulec zmianie podczas realizacji.

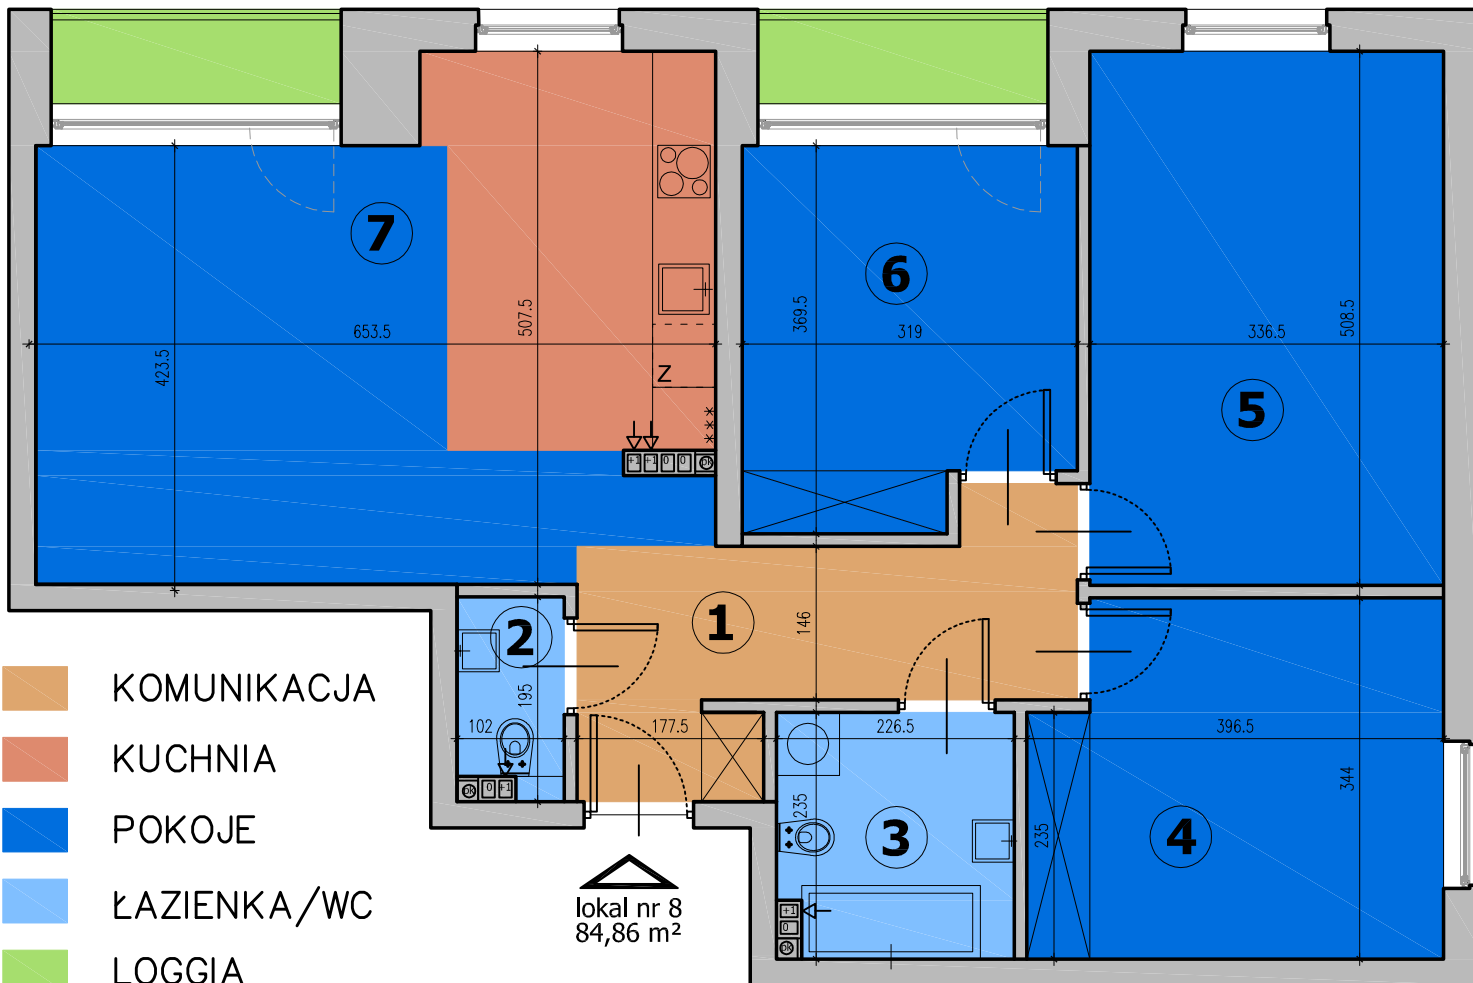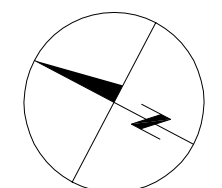

- KOMUNIKACJA
- KUCHNIA
- POKOJE
- ŁAZIENKA/WC
- LOGGIA