

osiedle przy ulicy Leśnej

JEDNOSTKA PROJEKTOWA:


77 STUDIO

02-786 Warszawa
ul. Ż. W.M. 4 lok. 6
architektury tel: 022 6434245

INWESTOR:



MAROGOBUD

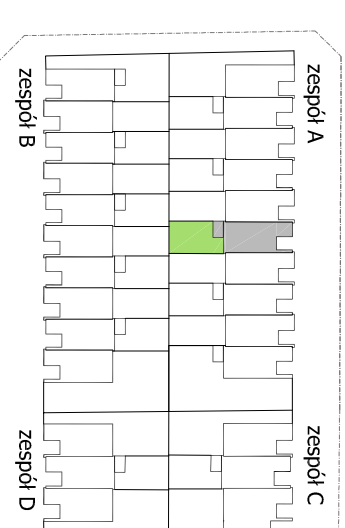



Wg normy PN-ISO 9836:1997

POWIERZCHNIA UŻYTKOWA 99,28 m²


NUMER LOKALU	A6
OGRÓDEK	37,70m ²
TARAS	12,51m ²
POM. GOSPODARCZE	2,87m ²
1. WIATROŁAP	2,14m ²
2. WC	1,58m ²
3. SALON Z ANEKSEM KUCH.	29,54m ²
4. KOMUNIKACJA	1,85m ²
5. KOMUNIKACJA	7,53m ²
6. POKÓJ	12,61m ²
7. PRALNIA	2,53m ²
8. ŁAZIENKA	3,47m ²
9. POKÓJ	13,67m ²
10. KOMUNIKACJA	1,81m ²
11. POKÓJ	13,97m ²
12. SCHOWEK	0,76m ²
13. ŁAZIENKA	4,06m ²
14. GARDEROBA	3,76m ²
POM. DODATKOWE	34,86m ²

Uwaga:


Powierzchnie pomieszczeń mogą ulec zmianie do 2% przy projekcie wykonawczym i realizacji. Usytuowanie urządzeń sanitarnych może ulec zmianie podczas realizacji.

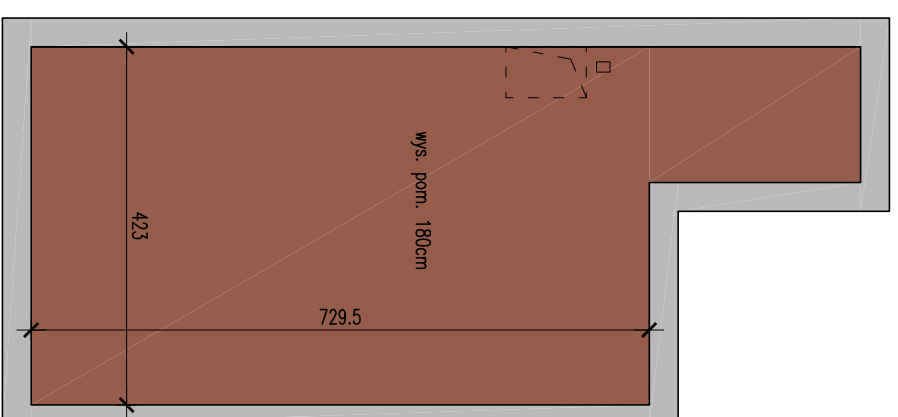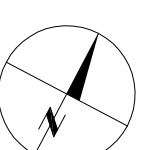


POMIESZCZENIE DODATKOWE

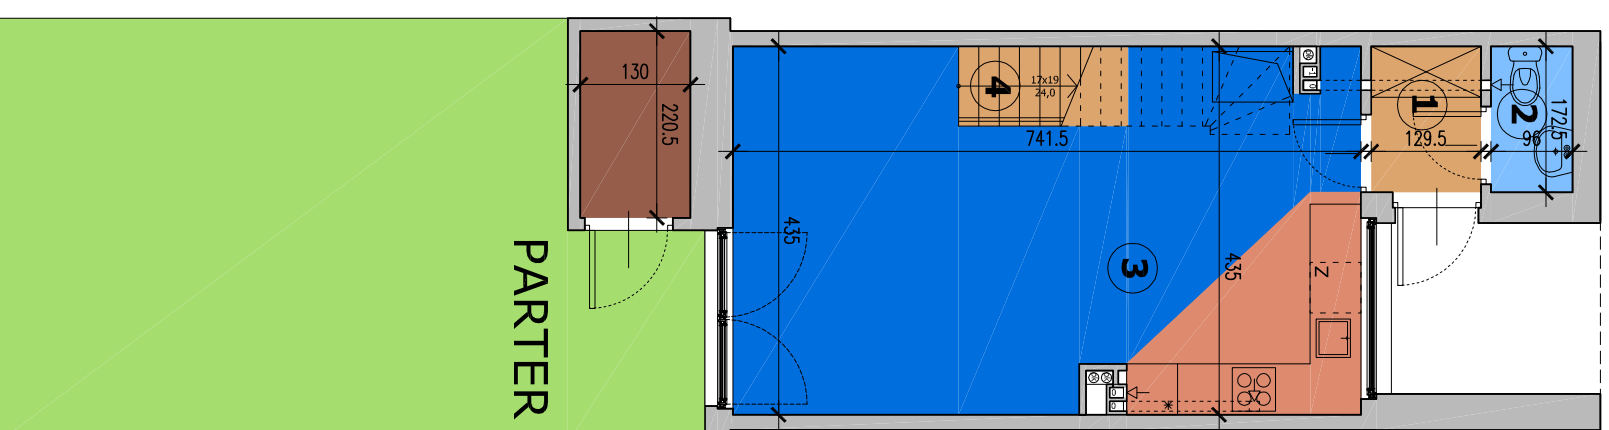

PIĘTRO

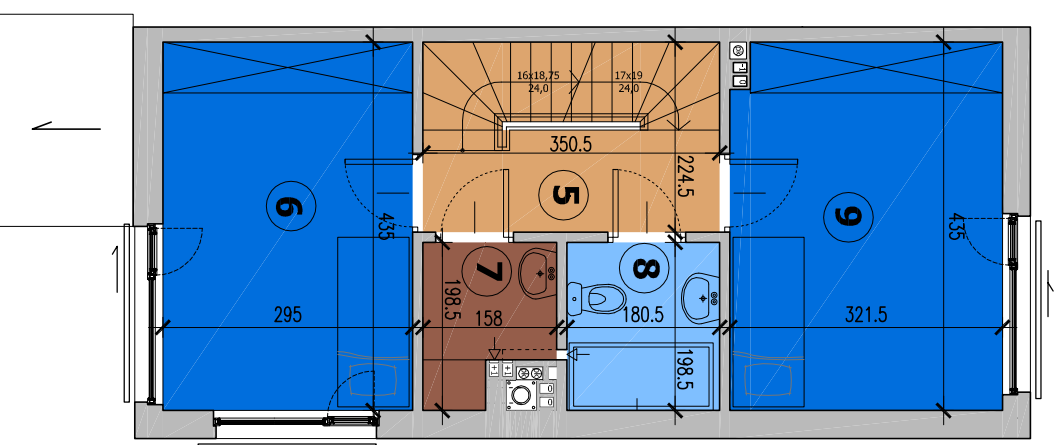

PODDASZE

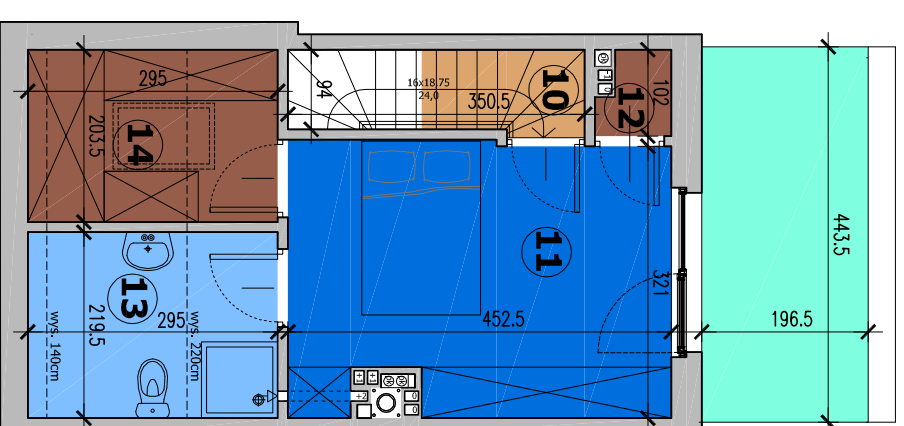

- KOMUNIKACJA
- ANEKS KUCHENNY
- POKOJE
- ŁAZIENKA/WC
- POM. POMOCNICZE
- GARAŻ
- OGRÓDEK
- TARAS

Wymiary w świetle ścian niewykończonych