


osiedle przy ulicy Leśnej

JEDNOSTKA PROJEKTOWA:


77 STUDIO

02-786 Warszawa
ul. Z. W. M. 4 lok. 6
architektury tel: 022 6434245

INWESTOR:

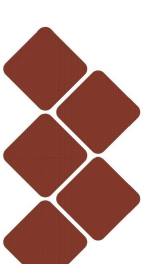

MAROGOBUD

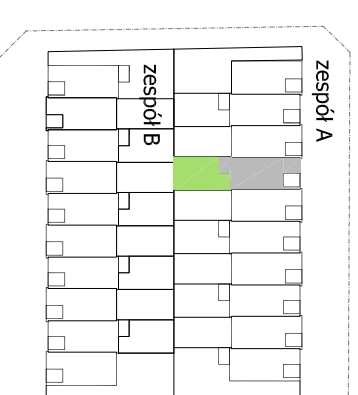

Wg normy PN-ISO 9836

POWIERZCHNIA UŻYTKOWA
Z PIWNICĄ

134,14 m²

POWIERZCHNIA UŻYTKOWA

99,28 m²

NUMER LOKALU

A4

OGRÓDEK

37,70 m²

TARAS

12,51 m²

POM. GOSPODARCZE

2,87 m²

1. WIATROLAP

2,14 m²

2. WC

1,58 m²

3. SALON Z ANEKSEM KUCH.

29,54 m²

4. KOMUNIKACJA

1,85 m²

5. KOMUNIKACJA

7,53 m²

6. POKÓJ

12,61 m²

7. PRALNIA

2,53 m²

8. ŁAZIENKA

3,47 m²

9. POKÓJ

13,67 m²

10. KOMUNIKACJA

1,81 m²

11. POKÓJ

13,97 m²

12. SCHOWEK

0,76 m²

13. ŁAZIENKA

4,06 m²

14. GARDEROBA



3,76 m²

15. PIWNICA


34,86 m²

Uwaga:


Powierzchnie pomieszczeń mogą ulec zmianie do 2% przy projekcie wykonawczym i realizacji. Usytuowanie urządzeń sanitarnych może ulec zmianie podczas realizacji.

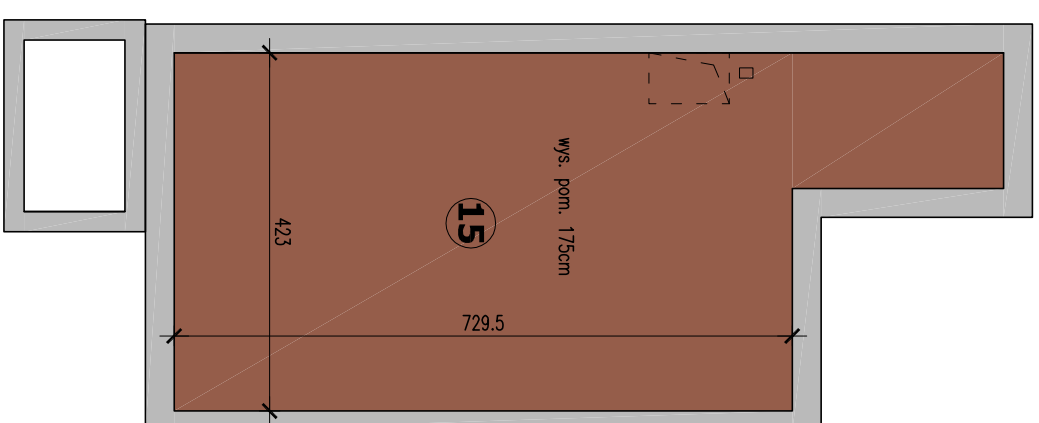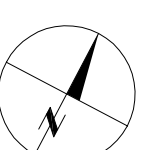


PIWNICA

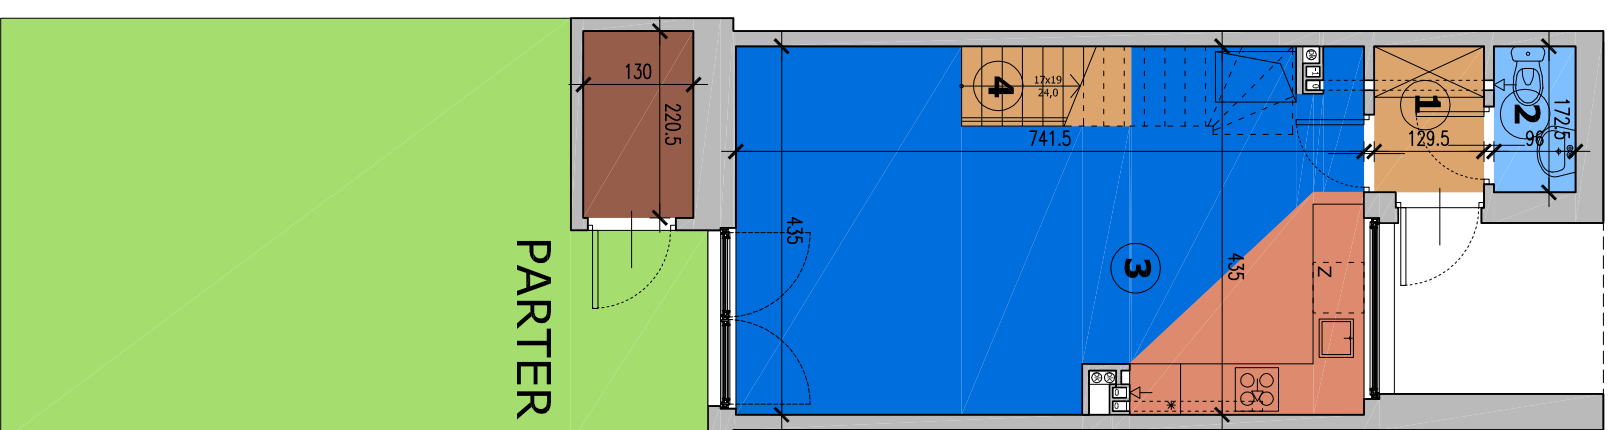

PARTER

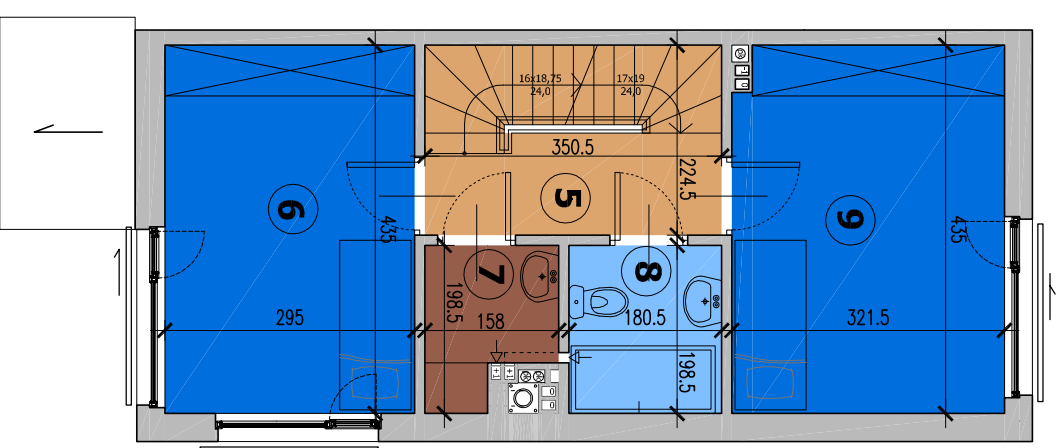

PIĘTRO

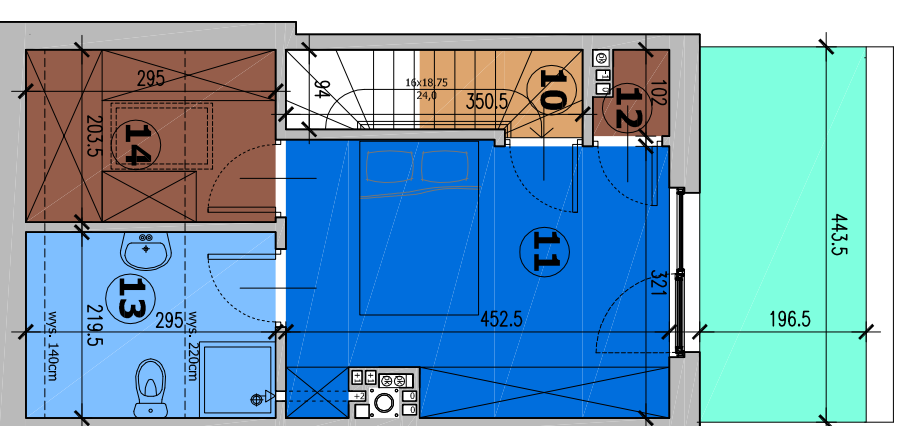

PODDASZE

- KOMUNIKACJA
- ANEKS KUCHENNY
- POKOJE
- ŁAZIENKA/WC
- POM. POMOCNICZE
- GARAŻ
- OGRÓDEK
- TARAS

Wymiary w świetle ścian niewykończonych