

# osiedle przy ulicy Leśnej

JEDNOSTKA PROJEKTOWA:


**77 STUDIO**

02-786 Warszawa  
ul.Ż.W.M. 4 lok. 6  
architektury tel: 022 6434245

INWESTOR:



**MAROGOBUD**


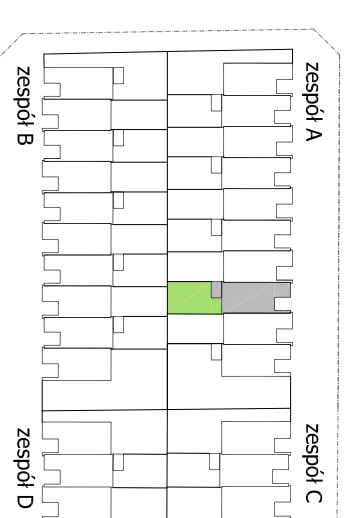


Wg normy PN-ISO 9836:1997


POWIERZCHNIA UŻYTKOWA	99,28 m <sup>2</sup>
NUMER LOKALU	A8
OGRÓDEK	37,70m <sup>2</sup>
TARAS	12,51m <sup>2</sup>
POM.GOSPODARCZE	2,87m <sup>2</sup>
1. WIATROLAP	2,14m <sup>2</sup>
2. WC	1,58m <sup>2</sup>
3. SALON Z ANEKSEM KUCH.	29,54m <sup>2</sup>
4. KOMUNIKACJA	1,85m <sup>2</sup>
5. KOMUNIKACJA	7,53m <sup>2</sup>
6. POKÓJ	12,61m <sup>2</sup>
7. PRALNIA	2,53m <sup>2</sup>
8. ŁAZIENKA	3,47m <sup>2</sup>
9. POKÓJ	13,67m <sup>2</sup>
10. KOMUNIKACJA	1,81m <sup>2</sup>
11. POKÓJ	13,97m <sup>2</sup>
12. SCHOWEK	0,76m <sup>2</sup>
13. ŁAZIENKA	4,06m <sup>2</sup>
14. GARDEROBA	3,76m <sup>2</sup>
POM. DODATKOWE	34,86m <sup>2</sup>

Uwaga:


Powierzchnie pomieszczeń mogą ulec zmianie do 2% przy projekcie wykonawczym i realizacji. Usytuowanie urządzeń sanitarnych może ulec zmianie podczas realizacji.

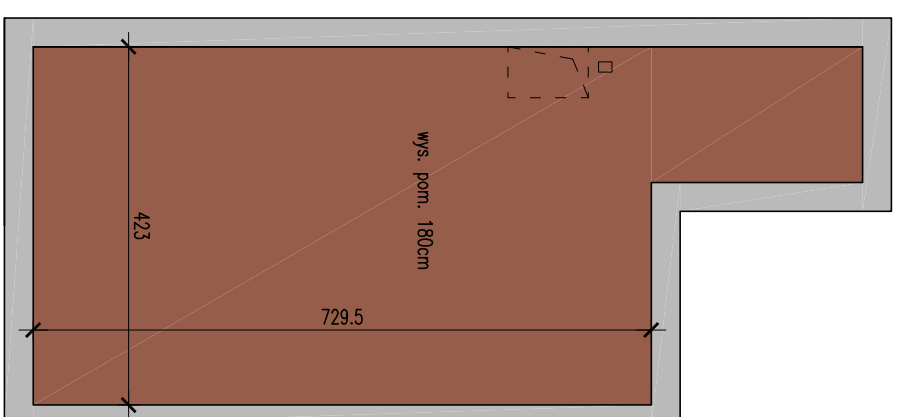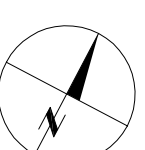


## POMIESZCZENIE DODATKOWE

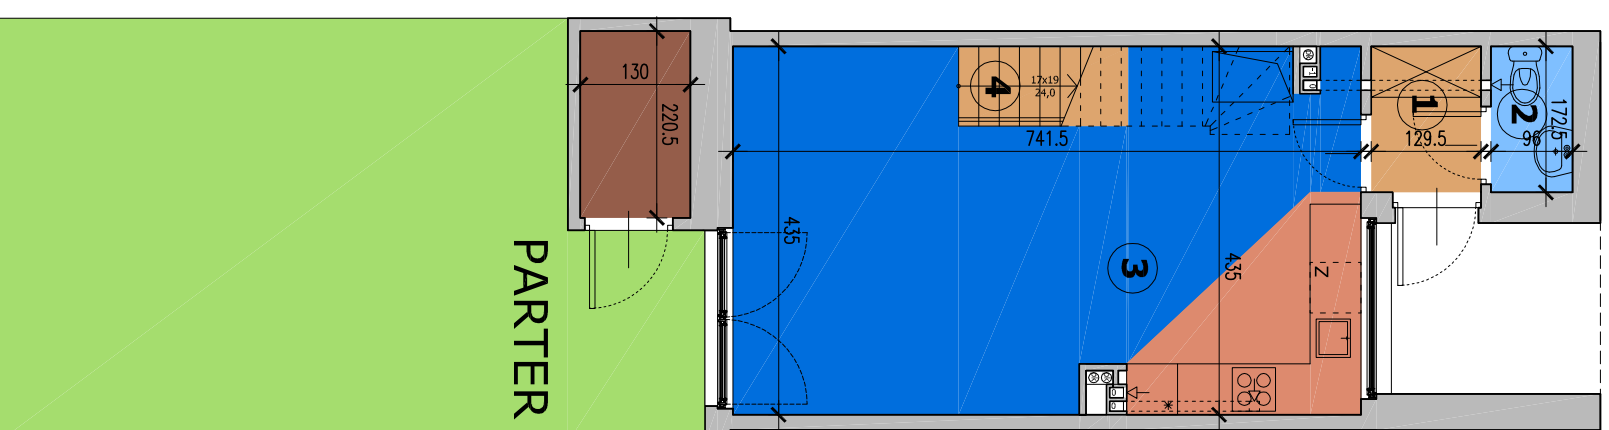

## PIĘTRO

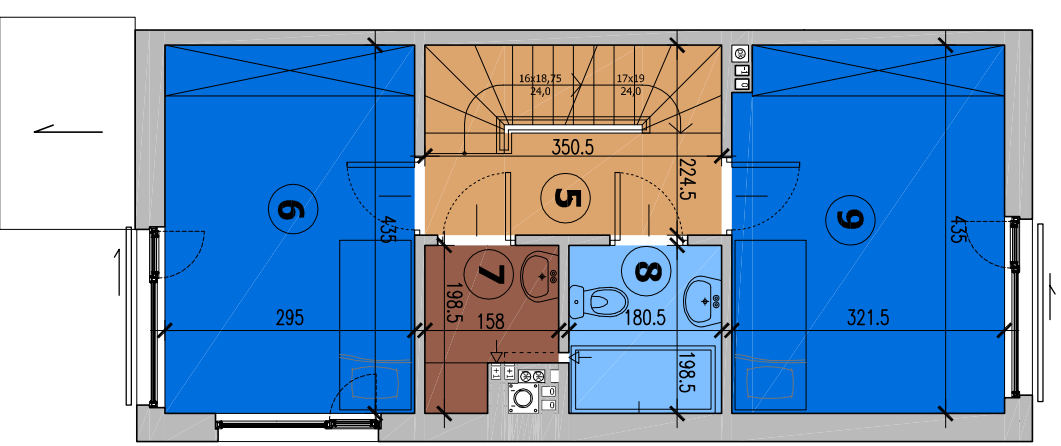

## PODDASZE

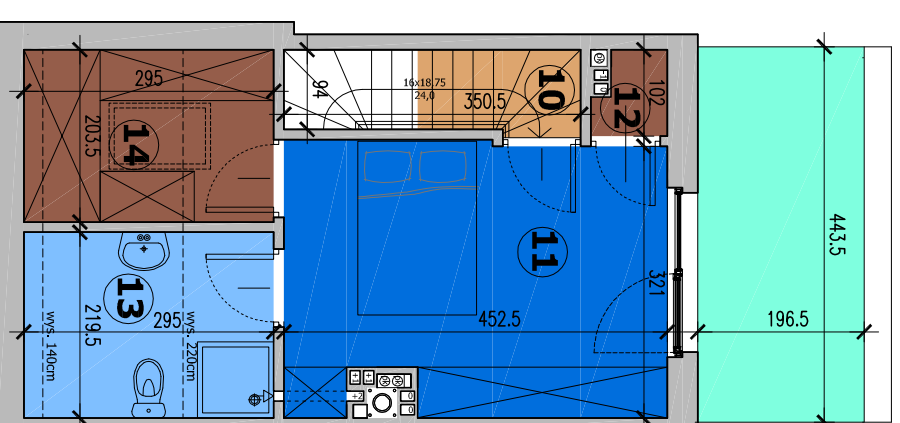

- KOMUNIKACJA
- ANEKS KUCHENNY
- POKÓJ
- ŁAZIENKA/WC
- POM.POMOCCNICZE
- GARAŻ
- OGRÓDEK
- TARAS

Wymiary w świetle ścian niewykończonych