


# osiedle przy ulicy Leśnej

JEDNOSTKA PROJEKTOWA:

**77 STUDIO**


02-786 Warszawa  
ul. Ż.W.M. 4 lok. 6  
architektury tel. 022 6434245

INWESTOR:

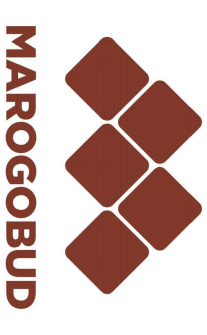

**MAROGOBUD**

- KOMUNIKACJA
- ANEKS KUCHENNY
- POKOJE
- ŁAZIENKA/WC
- POM. POMOCNICZE
- GARAŻ
- OGRÓDEK
- TARAS





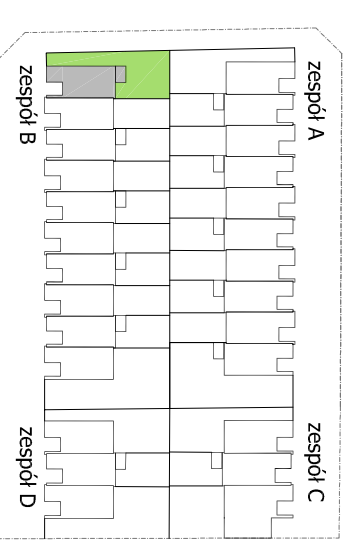


Wg normy PN-ISO 9836:1997

POWIERZCHNIA UŻYTKOWA		99,28 m <sup>2</sup>
NUMER LOKALU	B1	
OGRÓDEK		79,98m <sup>2</sup>
TARAS		8,50m <sup>2</sup>
POM.GOSPODARCZE		2,87m <sup>2</sup>
1. WIATROLAP		2,14m <sup>2</sup>
2. WC		1,58m <sup>2</sup>
3. SALON Z ANEKSEM KUCH.		29,54m <sup>2</sup>
4. KOMUNIKACJA		1,85m <sup>2</sup>
5. KOMUNIKACJA		7,53m <sup>2</sup>
6. POKÓJ		12,61m <sup>2</sup>
7. PRALNIA		2,53m <sup>2</sup>
8. ŁAZIENKA		3,47m <sup>2</sup>
9. POKÓJ		13,67m <sup>2</sup>
10. KOMUNIKACJA		1,81m <sup>2</sup>
11. POKÓJ		13,97m <sup>2</sup>
12. SCHOWEK		0,76m <sup>2</sup>
13. ŁAZIENKA		4,06m <sup>2</sup>
14. GARDEROBA		3,76m <sup>2</sup>
POM. DODATKOWE		34,86m <sup>2</sup>

Uwaga:

Powierzchnie pomieszczeń mogą ulec zmianie do 2% przy projekcie wykonawczym i realizacji. Usytuowanie urządzeń sanitarnych może ulec zmianie podczas realizacji.

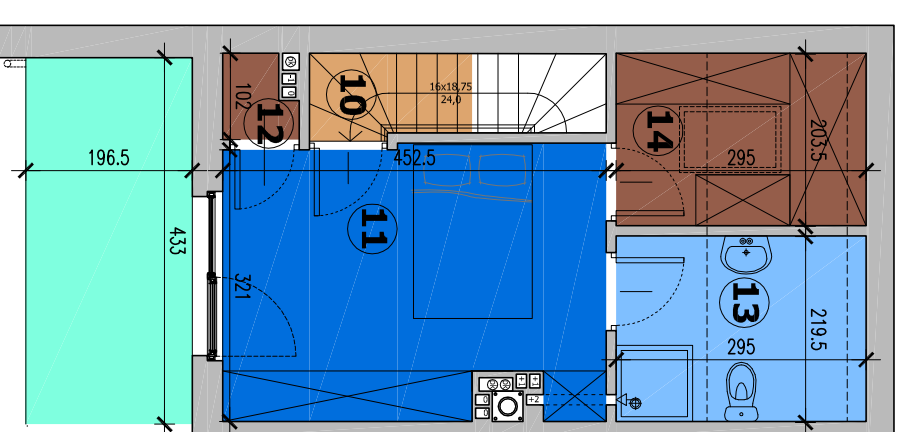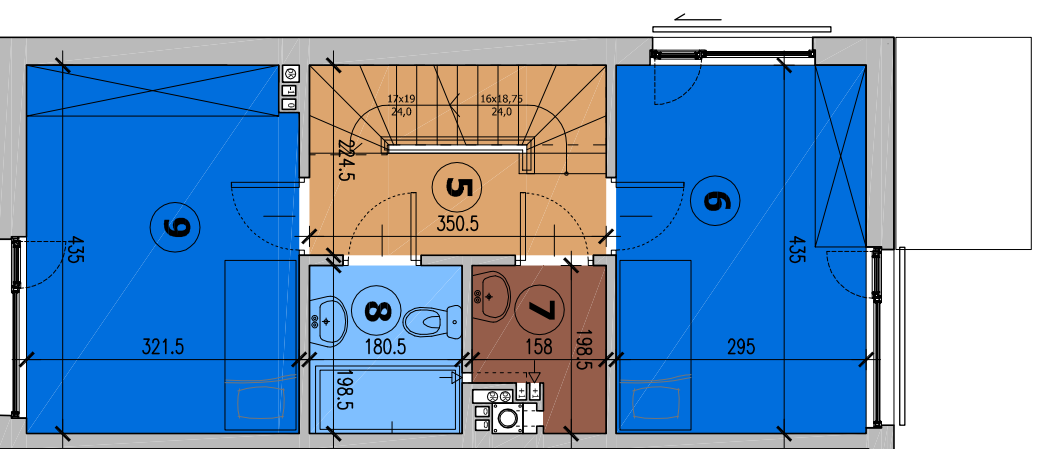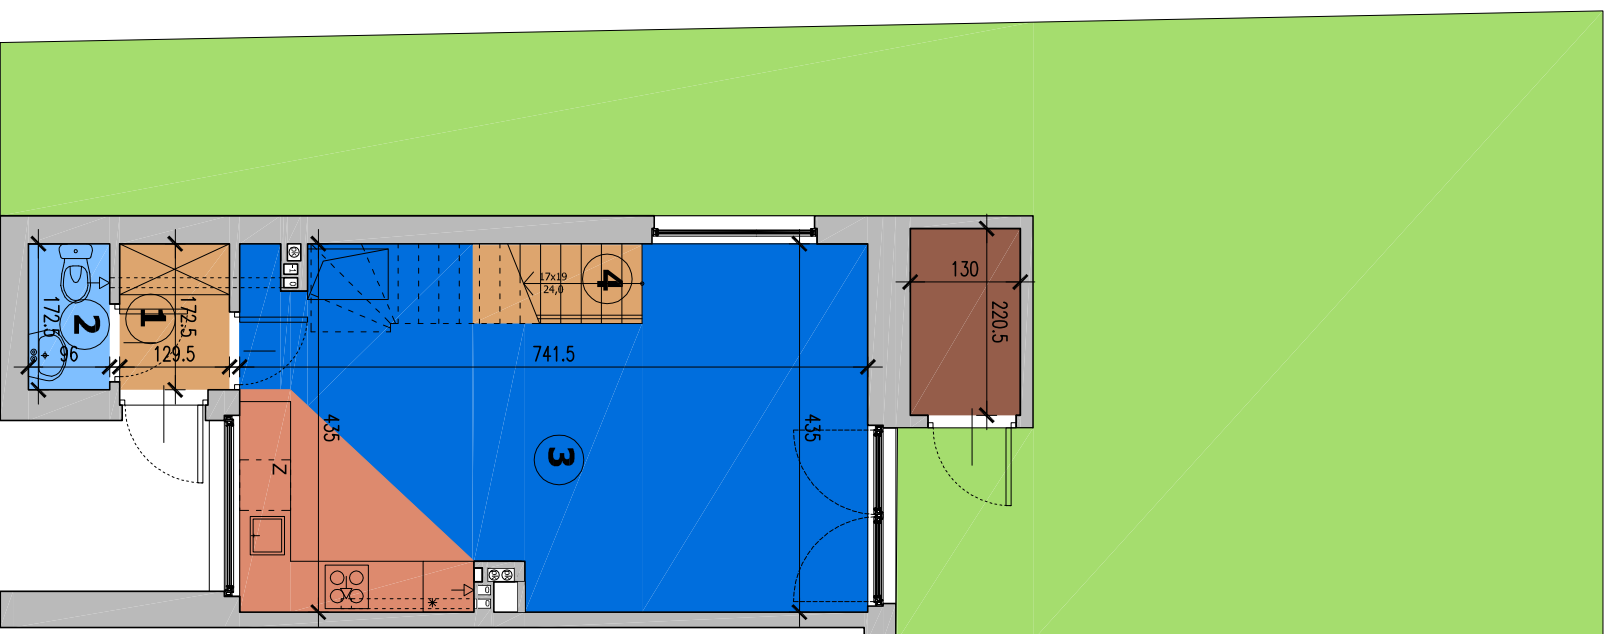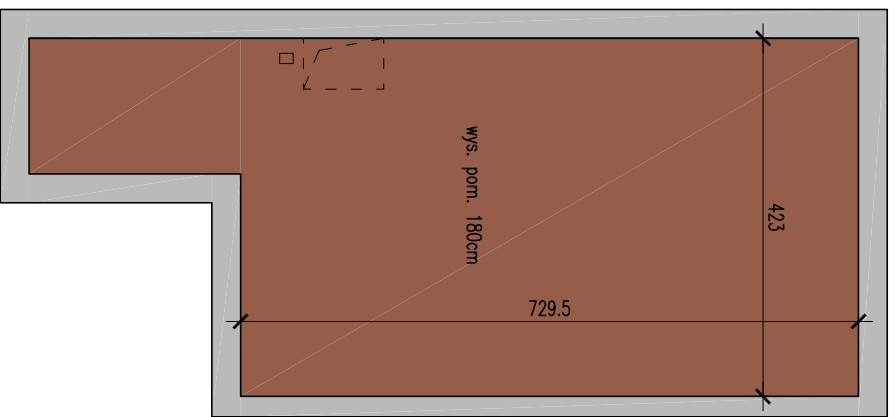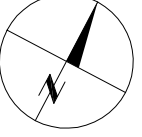

## POMIESZCZENIE DODATKOWE

## PARTER

## PIĘTRO

## PODDASZE

Wymiary w świetle ścian niewykończonych