


# osiedle przy ulicy Leśnej


JEDNOSTKA PROJEKTOWA:

**77 STUDIO** 02-786 Warszawa  
ul. Ż. W.M., 4 lok. 6  
architektury tel. 022 6434245

INWESTOR:

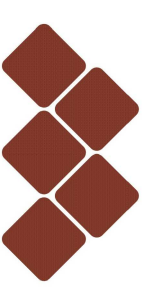

**MAROGOBUD**

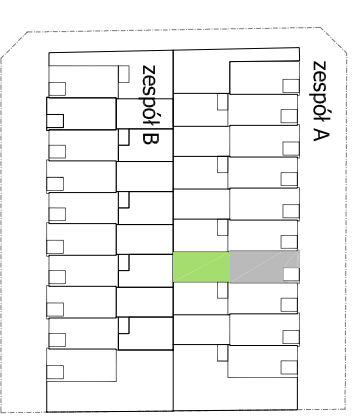



Wg normy PN-ISO 9836

POWIERZCHNIA UŻYTKOWA 138,12 m<sup>2</sup>


NUMER LOKALU	A7
OGRÓDEK	39,30m <sup>2</sup>
TARAS	12,51m <sup>2</sup>
1. GARAŻ	23,95m <sup>2</sup>
2. KOMUNIKACJA	4,61m <sup>2</sup>
3. PIWNICZKA	14,71m <sup>2</sup>
4. WC	1,59m <sup>2</sup>
5. WIATROŁAP	2,30m <sup>2</sup>
6. SALON Z ANEKSEM KUCH.	27,72m <sup>2</sup>
7. KOMUNIKACJA	2,37m <sup>2</sup>
8. POKÓJ	12,91m <sup>2</sup>
9. PRALNIA	2,63m <sup>2</sup>
10. ŁAZIENKA	3,73m <sup>2</sup>
11. POKÓJ	13,98m <sup>2</sup>
12. KOMUNIKACJA	7,53m <sup>2</sup>
13. KOMUNIKACJA	1,01m <sup>2</sup>
14. SYPIALNIA	11,01m <sup>2</sup>
15. ŁAZIENKA	4,09m <sup>2</sup>
16. GARDEROBA	3,98m <sup>2</sup>

Uwaga:


Powierzchnie pomieszczeń mogą ulec zmianie do 2% przy projekcie wykonawczym i realizacji. Usytuowanie urządzeń sanitarnych może ulec zmianie podczas realizacji.

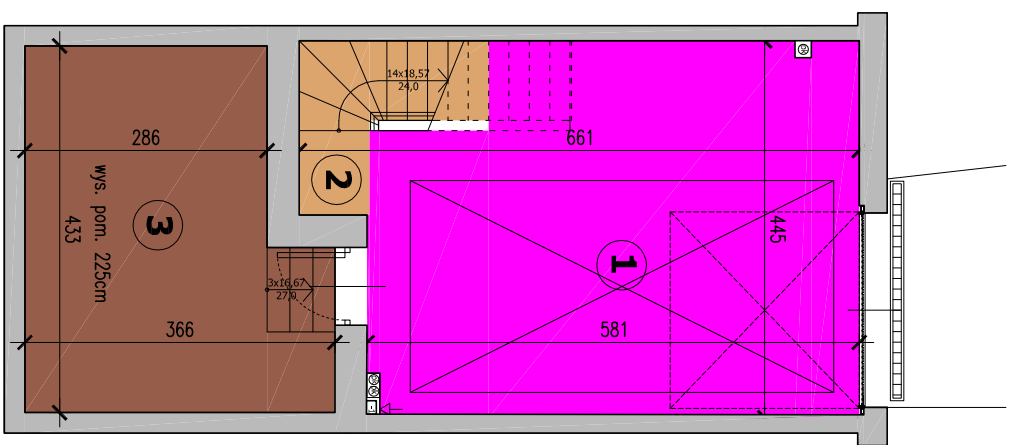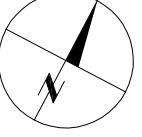


-1 GARAŻ

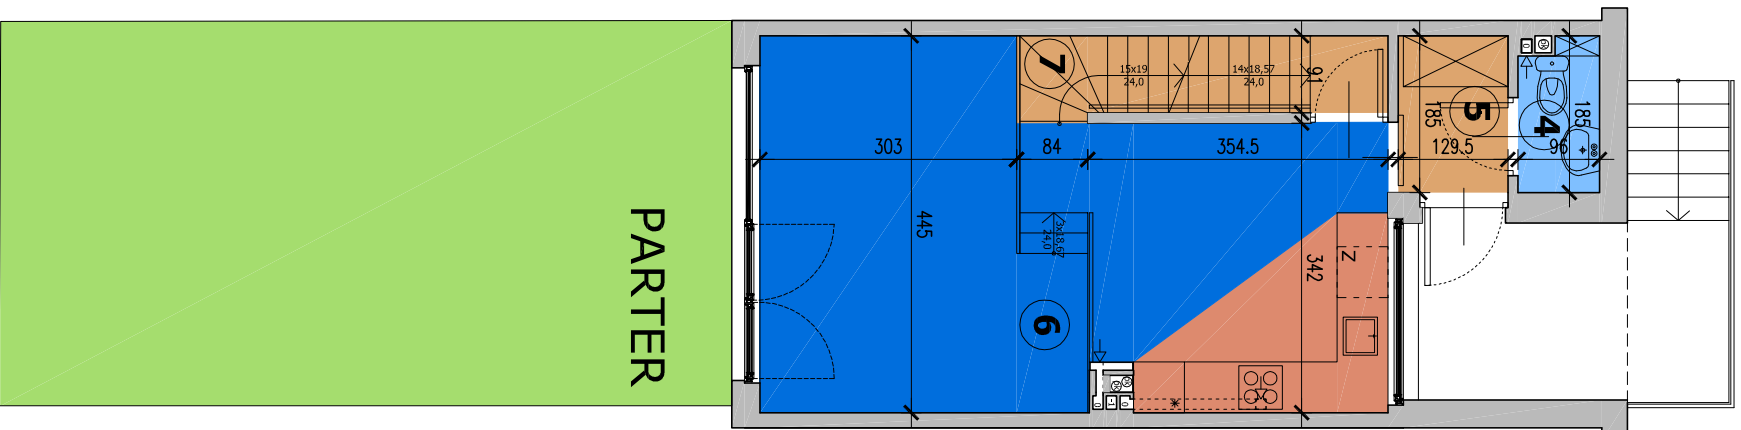

PARTER

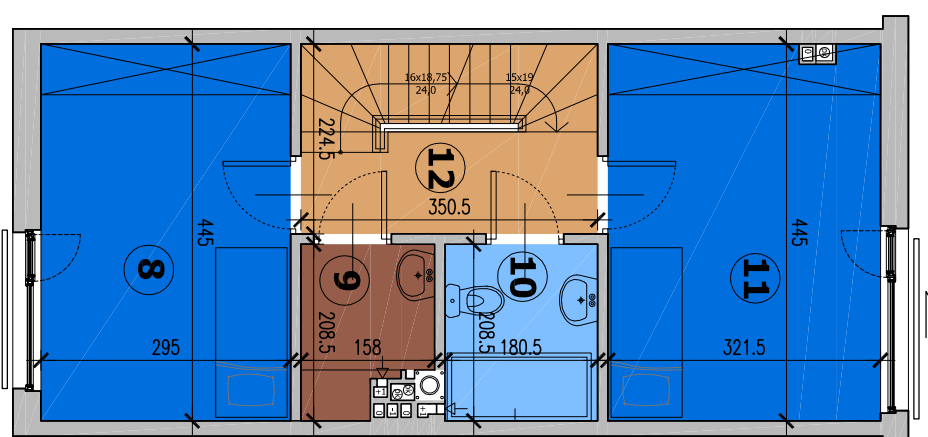

PIĘTRO

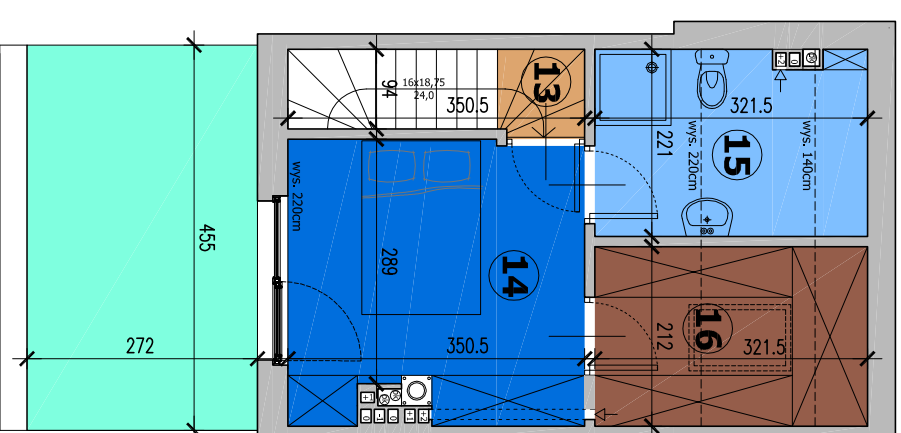

PODDASZE

- KOMUNIKACJA
- ANEKS KUCHENNY
- POKOJE
- ŁAZIENKA/WC
- POM. POMOCNICZE
- GARAŻ
- OGRÓDEK
- TARAS

Wymiary w świetle ścian niewykończonych