

osiedle przy ulicy Leśnej

JEDNOSTKA PROJEKTOWA:

77 STUDIO





02-786 Warszawa
ul. Ż. W.M. 4 lok. 6
architektury tel. 022 6434245

INWESTOR:



MAROGOBUD

- KOMUNIKACJA
- ANEKS KUCHENNY
- POKOJE
- ŁAZIENKA / WC
- POM. POMOCNICZE
- GARAŻ
- OGRÓDEK
- TARAS

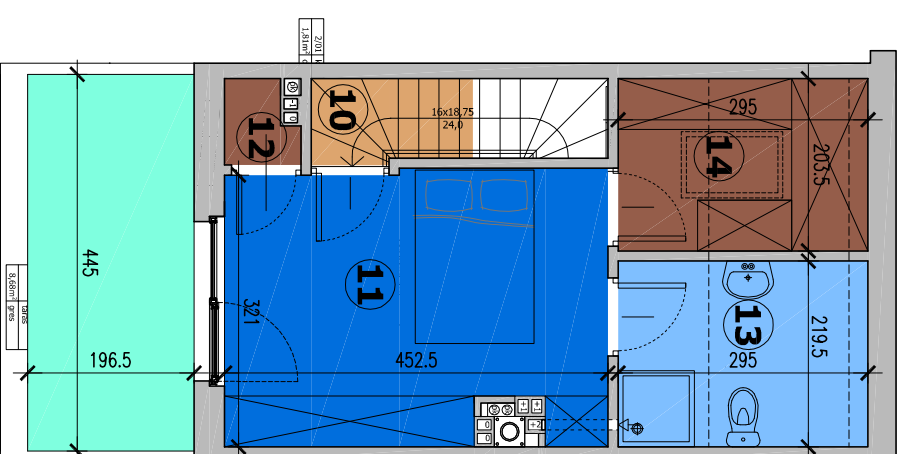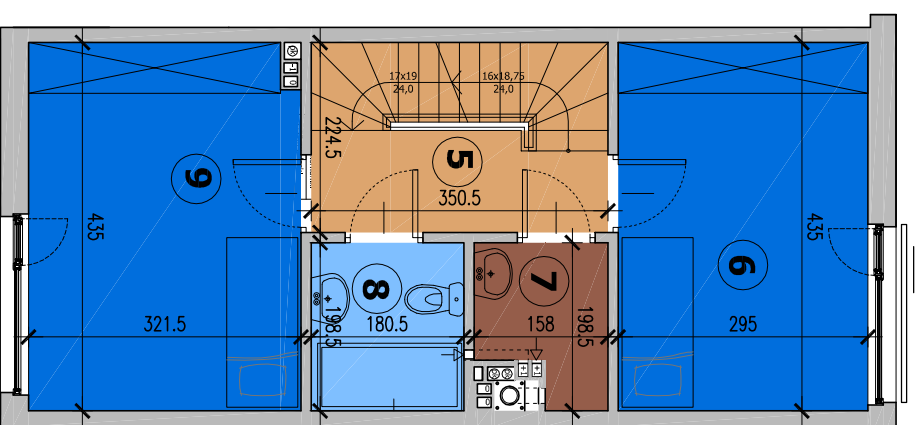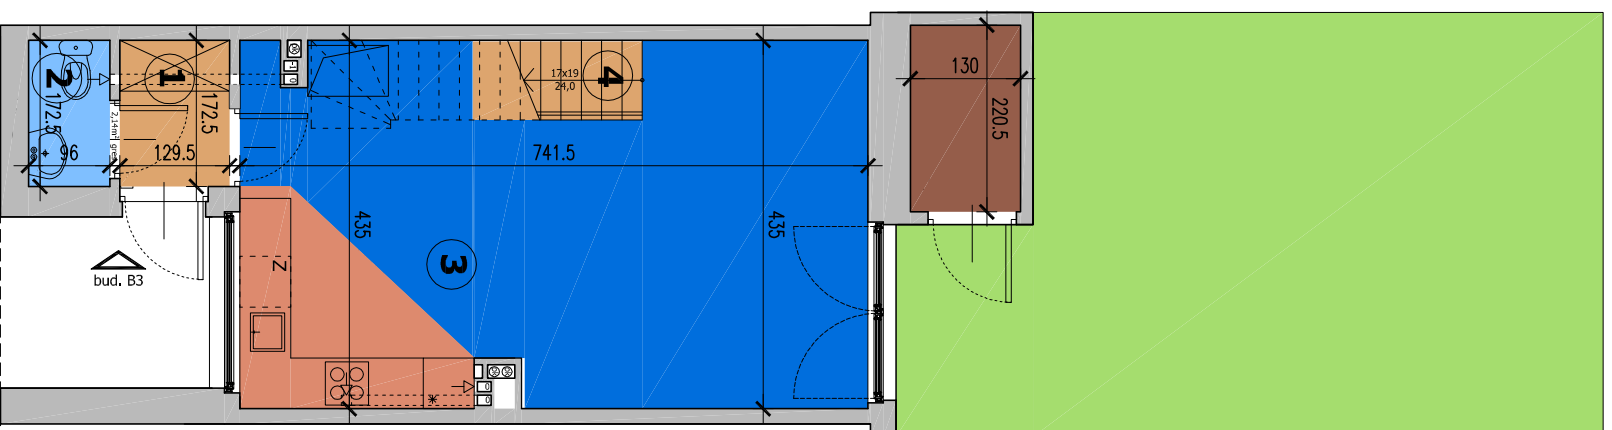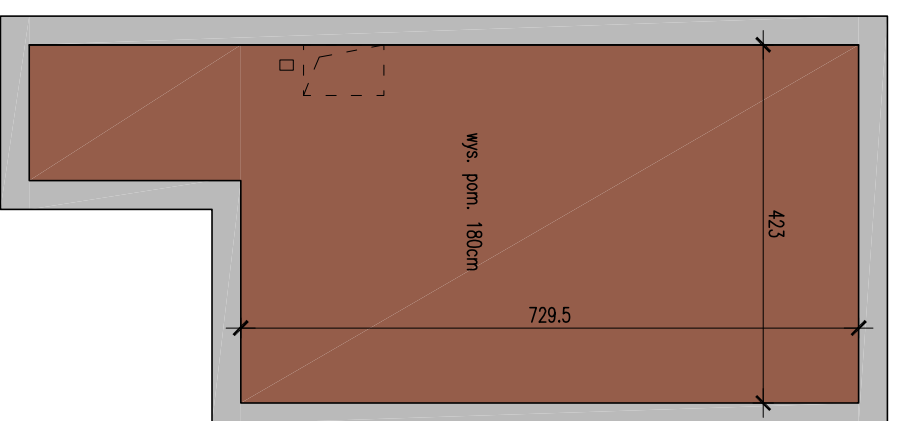

POMIESZCZENIE DODATKOWE

PARTER

PIĘTRO


PODDASZE

Wg normy PN-ISO 9836:1997

NUMER LOKALU	B3	POWIERZCHNIA UŻYTKOWA	99,28 m ²
OGRÓDEK		37,70m ²	
TARAS		8,70m ²	
POM. GOSPODARCZE		2,87m ²	
1. WIATROLAP		2,14m ²	
2. WC		1,58m ²	
3. SALON Z ANEKSEM KUCH.		29,54m ²	
4. KOMUNIKACJA		1,85m ²	
5. KOMUNIKACJA		7,53m ²	
6. POKÓJ		12,61m ²	
7. PRALNIA		2,53m ²	
8. ŁAZIENKA		3,47m ²	
9. POKÓJ		13,67m ²	
10. KOMUNIKACJA		1,81m ²	
11. POKÓJ		13,97m ²	
12. SCHOWEK		0,76m ²	
13. ŁAZIENKA		4,06m ²	
14. GARDEROBA		3,76m ²	
POM. DODATKOWE		34,86m ²	

Uwaga:

Powierzchnie pomieszczeń mogą ulec zmianie do 2% przy projekcie wykonawczym i realizacji. Usytuowanie urządzeń sanitarnych może ulec zmianie podczas realizacji.

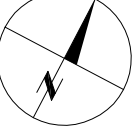

Wymiary w świetle ścian niewykończonych