


osiedle przy ulicy Leśnej

JEDNOSTKA PROJEKTOWA:


77 STUDIO

02-786 Warszawa
ul. Ż. W.M. 4 lok. 6
architektury tel. 022 6434245

INWESTOR:

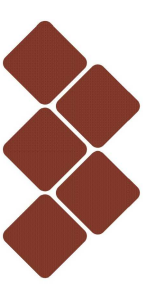

MAROGOBUD

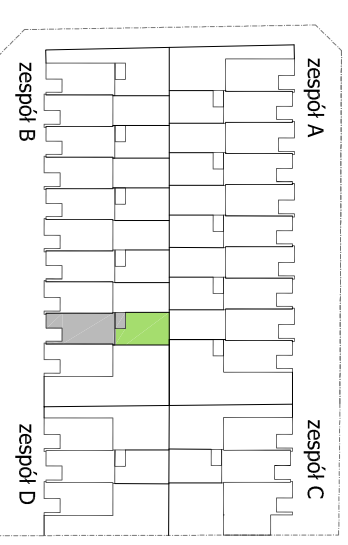


Wg normy PN-ISO 9836:1997


POWIERZCHNIA UŻYTKOWA		99,28 m ²
NUMER LOKALU		B9
OGRÓDEK		37,70m ²
TARAS		8,68m ²
POM. GOSPODARCZE		2,87m ²
1. WIATROLAP		2,14m ²
2. WC		1,58m ²
3. SALON Z ANEKSEM KUCH.		29,54m ²
4. KOMUNIKACJA		1,85m ²
5. KOMUNIKACJA		7,53m ²
6. POKÓJ		12,61m ²
7. PRALNIA		2,53m ²
8. ŁAZIENKA		3,47m ²
9. POKÓJ		13,67m ²
10. KOMUNIKACJA		1,81m ²
11. POKÓJ		13,97m ²
12. SCHOWEK		0,76m ²
13. ŁAZIENKA		4,06m ²
14. GARDEROBA		3,76m ²
POM. DODATKOWE		34,86m ²

Uwaga:


Powierzchnie pomieszczeń mogą ulec zmianie do 2% przy projekcie wykonawczym i realizacji. Usytuowanie urządzeń sanitarnych może ulec zmianie podczas realizacji.

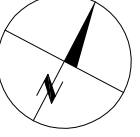


- KOMUNIKACJA
- ANEKS KUCHENNY
- POKOJE
- ŁAZIENKA / WC
- POM. POMOCNICZE
- GARAŻ
- OGRÓDEK
- TARAS

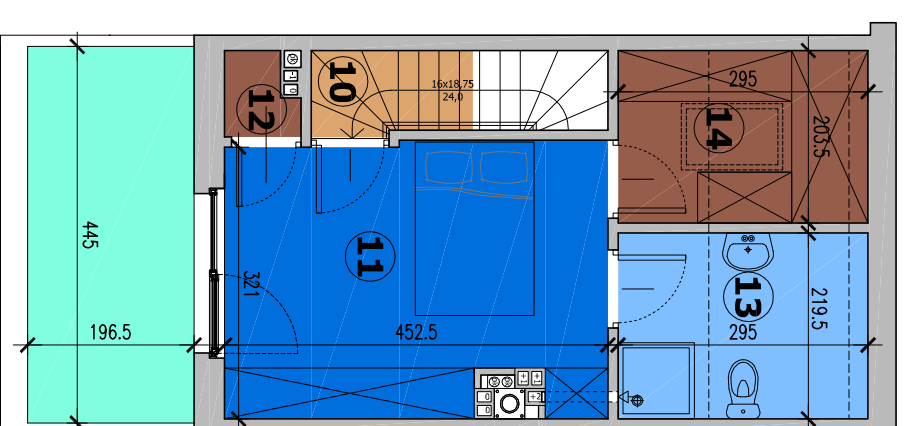


PODDASZE

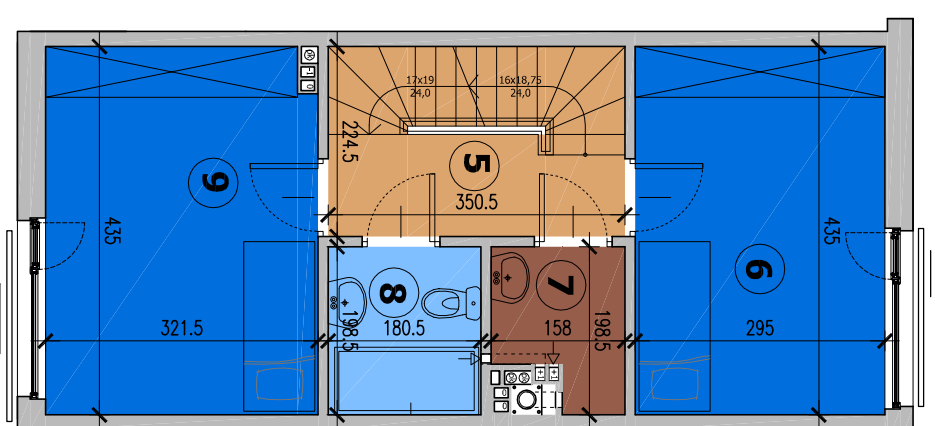

PIĘTRO

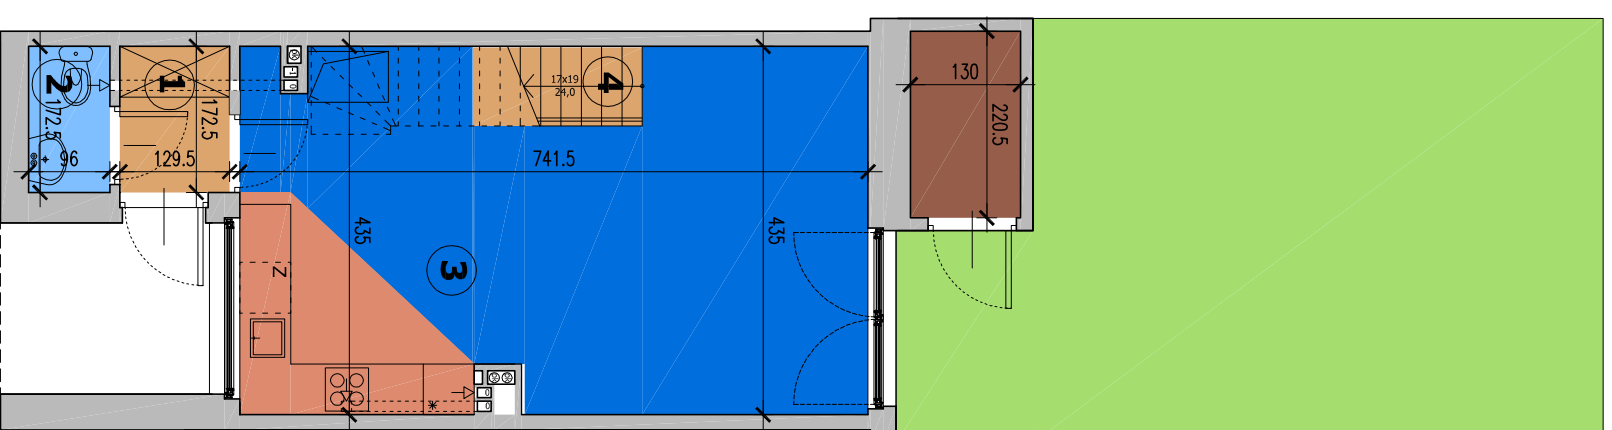

PARTER

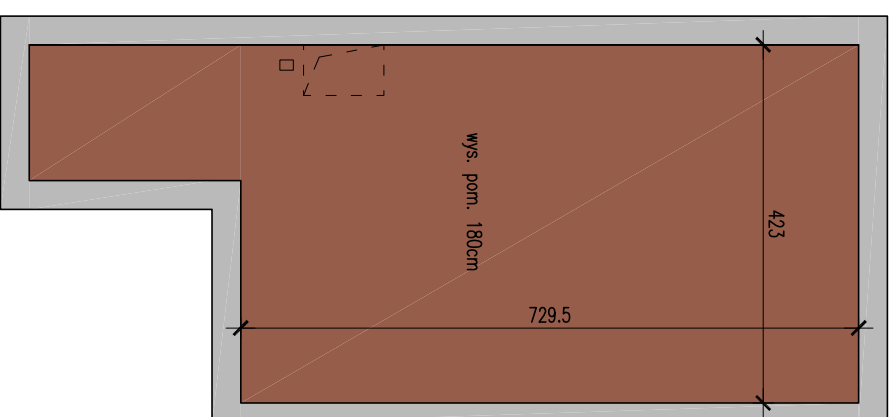

POMIESZCZENIE DODATKOWE

Wymiary w świetle ścian niewykończonych