


osiedle przy ulicy Leśnej


JEDNOSTKA PROJEKTOWA:

77 STUDIO 02-786 Warszawa
ul. Ż.W.M. 4 lok. 6
architektury tel. 022 6434245

INWESTOR:

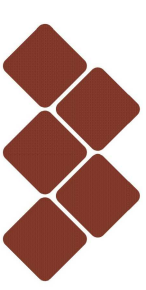

MAROGOBUD

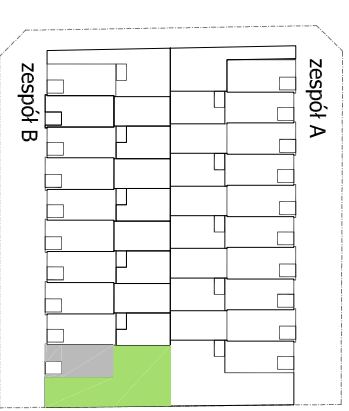

- KOMUNIKACJA
- ANEKS KUCHENNY
- POKÓJ
- ŁAZIENKA/WC
- POM. POMOCNICZE
- GARAŻ
- OGRÓDEK
- TARAS

Wg normy PN-ISO 9836



POWIERZCHNIA UŻYTKOWA 138,12 m²

NUMER LOKALU	B10
OGRÓDEK	129,14m ²
TARAS	12,10m ²
1. GARAŻ	23,95m ²
2. KOMUNIKACJA	4,61m ²
3. PIWNICZKA	14,71m ²
4. WC	1,59m ²
5. WIATROLAP	2,30m ²
6. SALON Z ANEKSEM KUCH.	27,72m ²
7. KOMUNIKACJA	2,37m ²
8. POKÓJ	12,91m ²
9. PRALNIA	2,63m ²
10. ŁAZIENKA	3,73m ²
11. POKÓJ	13,98m ²
12. KOMUNIKACJA	7,53m ²
13. KOMUNIKACJA	1,01m ²
14. SYPIALNIA	11,01m ²
15. ŁAZIENKA	4,09m ²
16. GARDEROBA	3,98m ²


Uwaga:

Powierzchnie pomieszczeń mogą ulec zmianie do 2% przy projekcie wykonawczym i realizacji.


Usytuowanie urządzeń sanitarnych może ulec zmianie podczas realizacji.

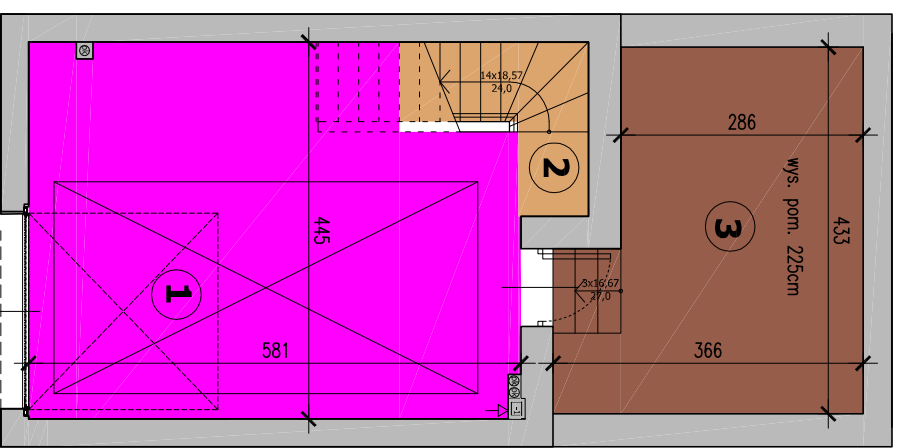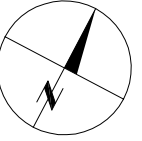


-1 GARAŻ

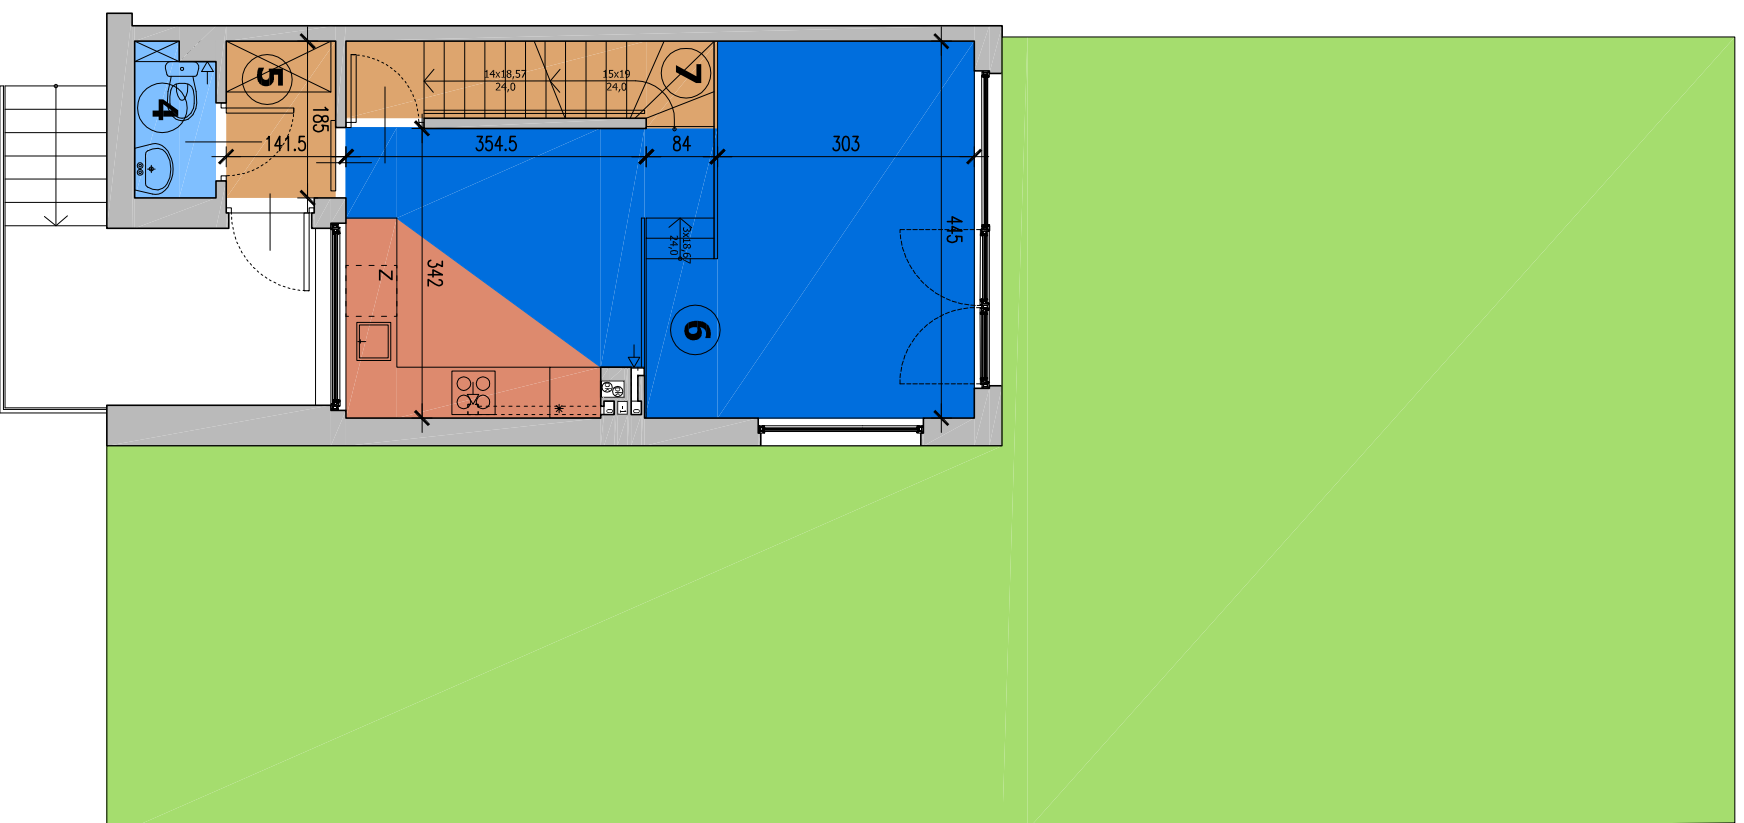

PARTER

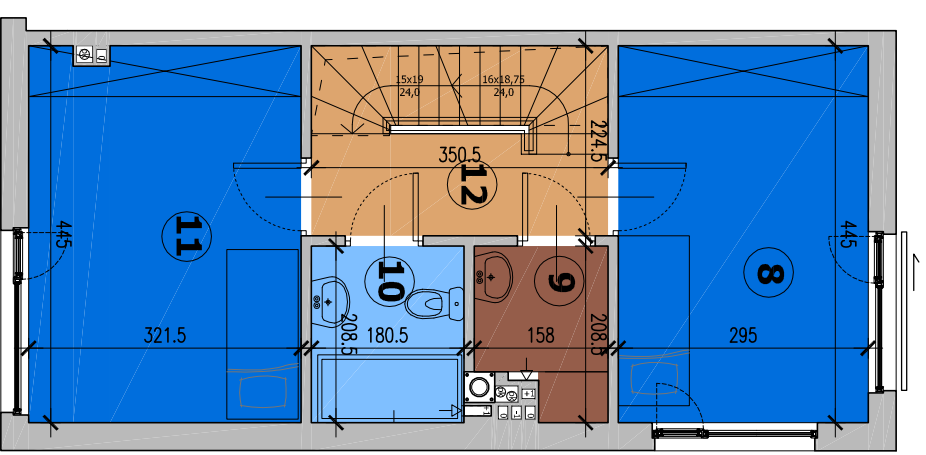

PIĘTRO

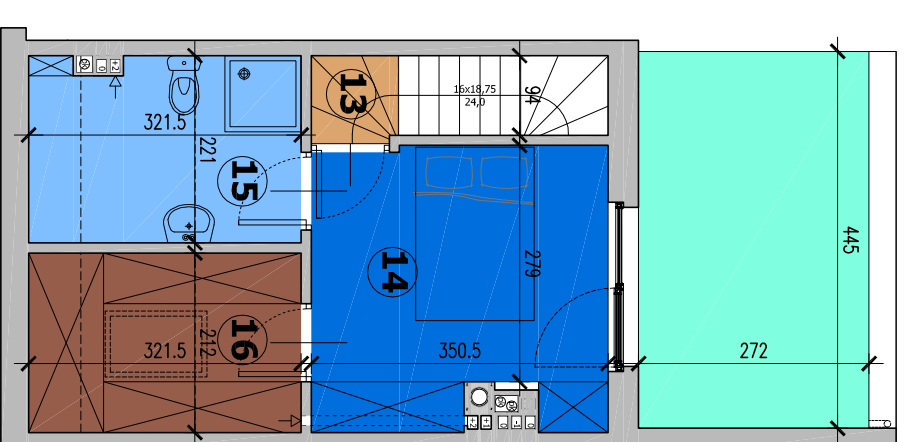

PODDASZE

Wymiary w świetle ścian niewykończonych