


osiedle przy ulicy Leśnej

JEDNOSTKA PROJEKTOWA:


77 STUDIO

02-786 Warszawa
ul. Ż. W.M., 4 lok. 6
architektury tel. 022 6434245

INWESTOR:

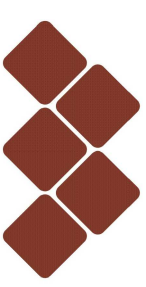

MAROGOBUD

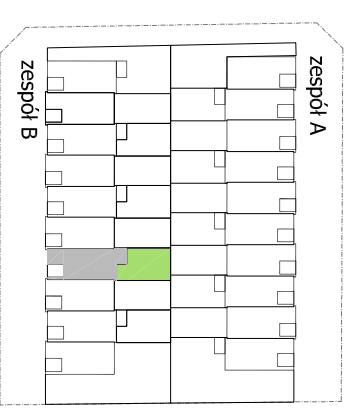


Wg normy PN-ISO 9836

POWIERZCHNIA UŻYTKOWA Z PIWNICĄ 134,14 m²


NUMER LOKALU	B7
POWIERZCHNIA UŻYTKOWA	99,28m ²
TARAS	37,70m ²
POM. GOSPODARCZE	8,68m ²
1. WIATROŁAP	2,87m ²
2. WC	2,14m ²
3. SALON Z ANEKSEM KUCH.	1,58m ²
4. KOMUNIKACJA	29,54m ²
5. KOMUNIKACJA	1,85m ²
6. POKÓJ	7,53m ²
7. PRALNIA	12,61m ²
8. ŁAZIENKA	2,53m ²
9. POKÓJ	3,47m ²
10. KOMUNIKACJA	13,67m ²
11. POKÓJ	1,81m ²
12. SCHOWEK	13,97m ²
13. ŁAZIENKA	0,76m ²
14. GARDEROBA	4,06m ²
15. PIWNICA	3,76m ²
	34,86m ²

Uwaga:


Powierzchnie pomieszczeń mogą ulec zmianie do 2% przy projekcie wykonawczym i realizacji. Usytuowanie urządzeń sanitarnych może ulec zmianie podczas realizacji.

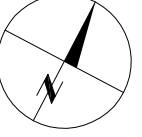


- KOMUNIKACJA
- ANEKS KUCHENNY
- POKOJE
- ŁAZIENKA/WC
- POM. POMOCNICZE
- GARAŻ
- OGRÓDEK
- TARAS

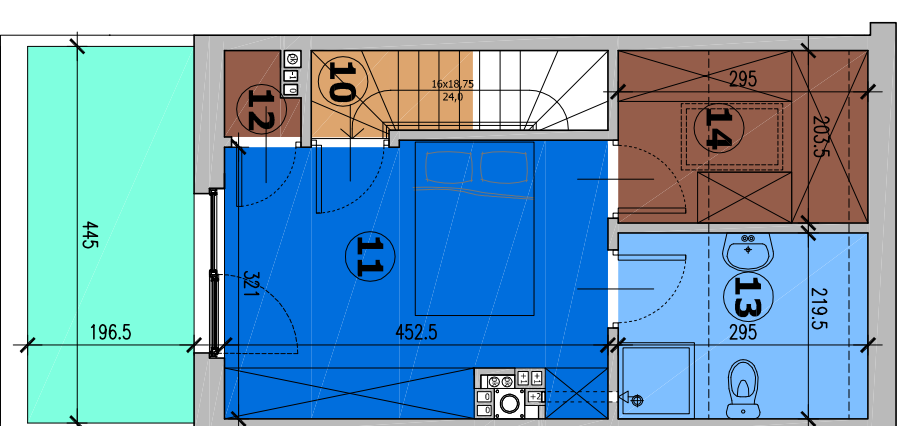


PODDASZE

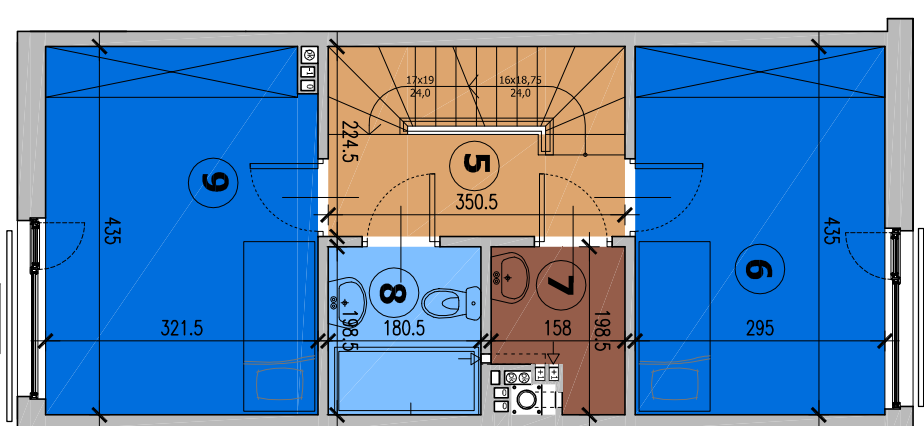

PIĘTRO

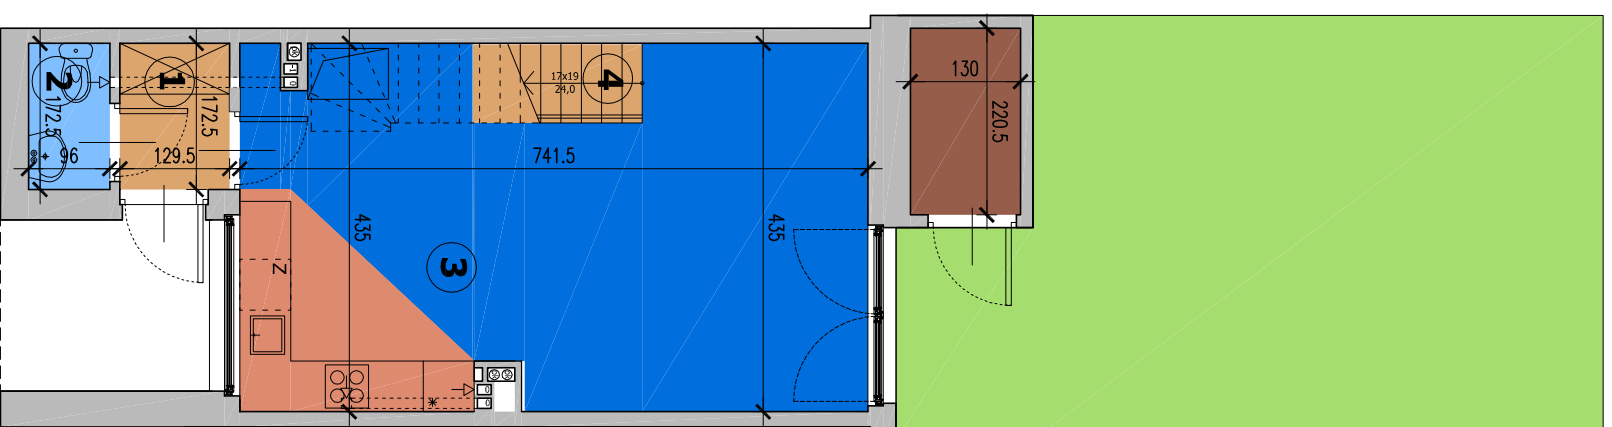

PARTER

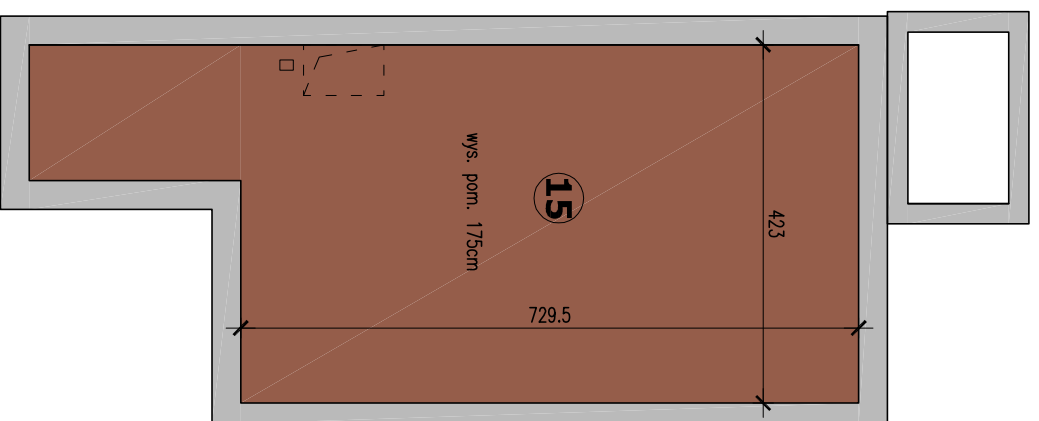

PIWNICA

Wymiary w świetle ścian niewykończonych