


# osiedle przy ulicy Leśnej

JEDNOSTKA PROJEKTOWA:


**77 STUDIO**

02-786 Warszawa  
ul. Ż.W.M. 4 lok. 6  
architektury tel. 022 6434245

INWESTOR:

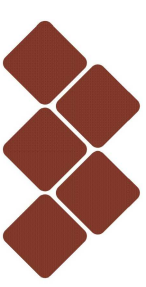

**MAROGOBUD**

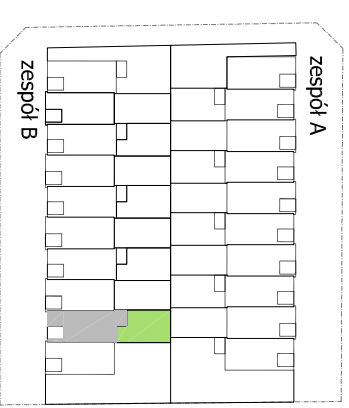

Wg normy PN-ISO 9836


POWIERZCHNIA UŻYTKOWA Z PIWNICĄ 134,14 m<sup>2</sup>

POWIERZCHNIA UŻYTKOWA 99,28m<sup>2</sup>


NUMER LOKALU	B9
OGRÓDEK	37,70m <sup>2</sup>
TARAS	8,68m <sup>2</sup>
POM. GOSPODARCZE	2,87m <sup>2</sup>
1. WIATROŁAP	2,14m <sup>2</sup>
2. WC	1,58m <sup>2</sup>
3. SALON Z ANEKSEM KUCH.	29,54m <sup>2</sup>
4. KOMUNIKACJA	1,85m <sup>2</sup>
5. KOMUNIKACJA	7,53m <sup>2</sup>
6. POKÓJ	12,61m <sup>2</sup>
7. PRALNIA	2,53m <sup>2</sup>
8. ŁAZIENKA	3,47m <sup>2</sup>
9. POKÓJ	13,67m <sup>2</sup>
10. KOMUNIKACJA	1,81m <sup>2</sup>
11. POKÓJ	13,97m <sup>2</sup>
12. SCHOWEK	0,76m <sup>2</sup>
13. ŁAZIENKA	4,06m <sup>2</sup>
14. GARDEROBA	3,76m <sup>2</sup>
15. PIWNICA	34,86m <sup>2</sup>

Uwaga:


Powierzchnie pomieszczeń mogą ulec zmianie do 2% przy projekcie wykonawczym i realizacji. Usytuowanie urządzeń sanitarnych może ulec zmianie podczas realizacji.

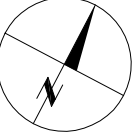


- KOMUNIKACJA
- ANEKS KUCHENNY
- POKOJE
- ŁAZIENKA/WC
- POM. POMOCNICZE
- GARAŻ
- OGRÓDEK
- TARAS

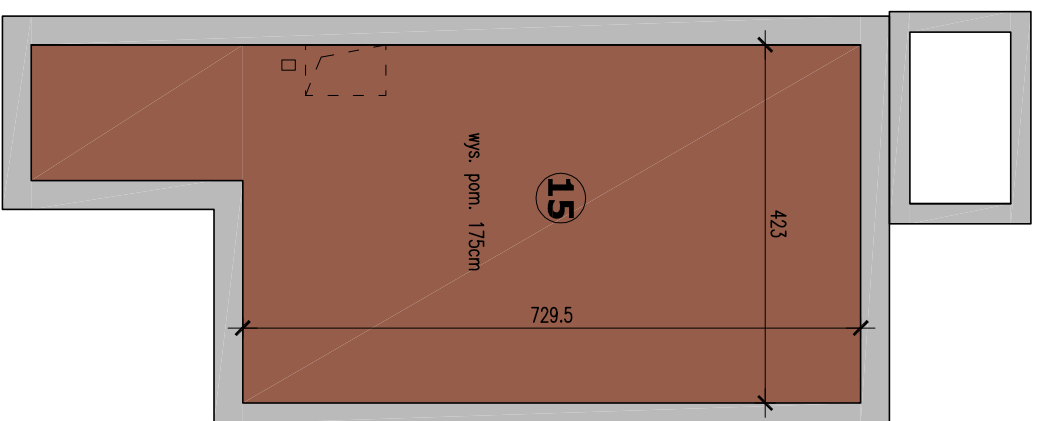


PIWNICA

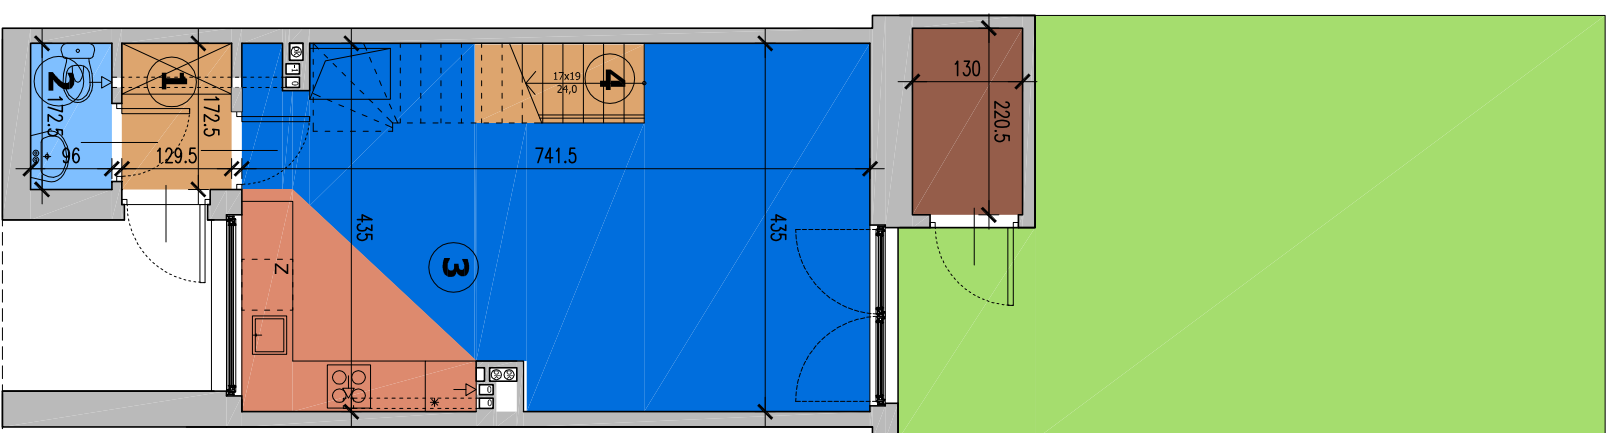

PARTER

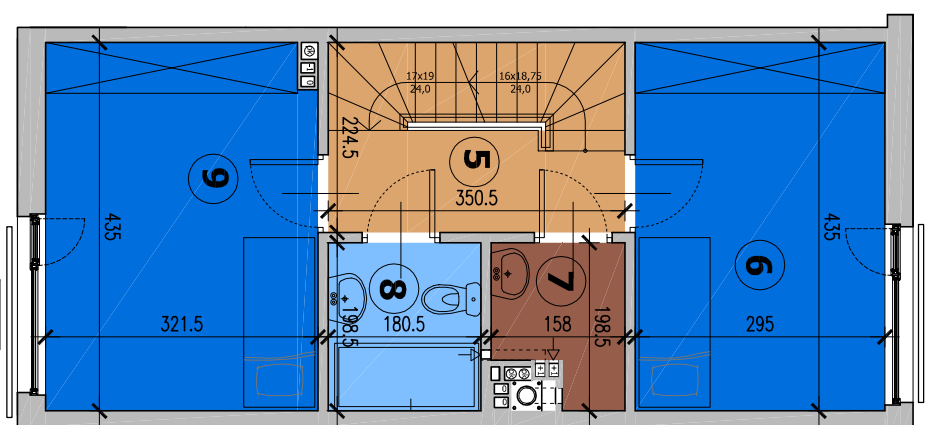

PIĘTRO

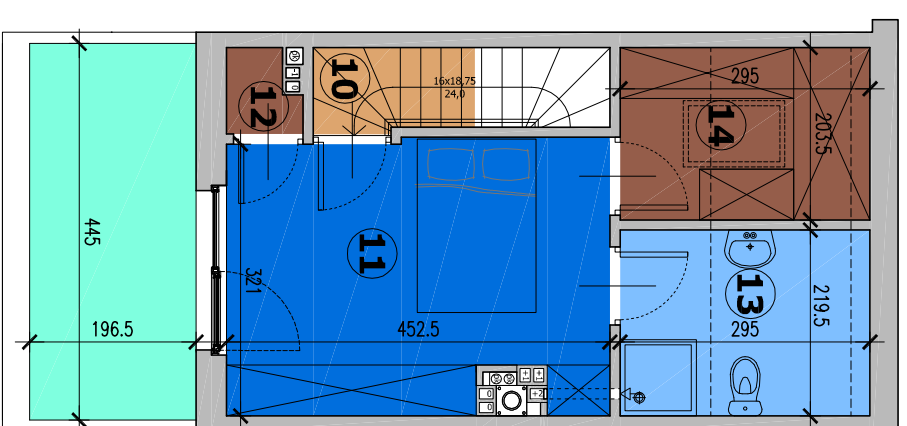

PODDASZE

Wymiary w świetle ścian niewykończonych