


osiedle przy ulicy Leśnej

JEDNOSTKA PROJEKTOWA:


77 STUDIO

02-786 Warszawa
ul. Ż.W.M. 4 lok. 6
architektury tel. 022 6434245

INWESTOR:

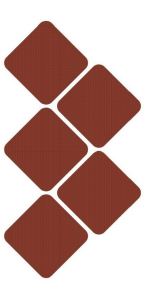

MAROGOBUD

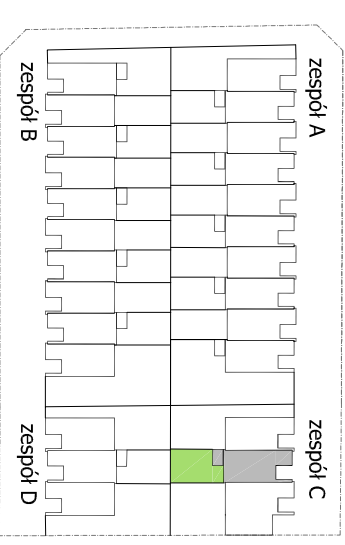

Wg normy PN-ISO 9836:1997



POWIERZCHNIA UŻYTKOWA 139,59 m²

NUMER LOKALU	C2
OGRÓDEK	37,88m ²
TARAS	8,68m ²
POM.GOSPODARCZE	2,87m ²
1. PIWNICA	35,00m ²
2. KOMUNIKACJA	1,41m ²
3. WIATROŁAP	2,27m ²
4. WC	1,67m ²
5. SALON Z ANEKSEM KUCH.	28,83m ²
6. KOMUNIKACJA	3,49m ²
7. POKÓJ	14,18m ²
8. ŁAZIENKA	3,73m ²
9. PRALNIA	2,76m ²
10. POKÓJ	13,11m ²
11. KOMUNIKACJA	7,76m ²
12. POKÓJ	15,60m ²
13. GARDEROBA	3,98m ²
14. ŁAZIENKA	4,23m ²
15. KOMUNIKACJA	1,57m ²


Uwaga:

Powierzchnie pomieszczeń mogą ulec zmianie do 2% przy projekcie wykonawczym i realizacji.


Usytuowanie urządzeń sanitarnych może ulec zmianie podczas realizacji.

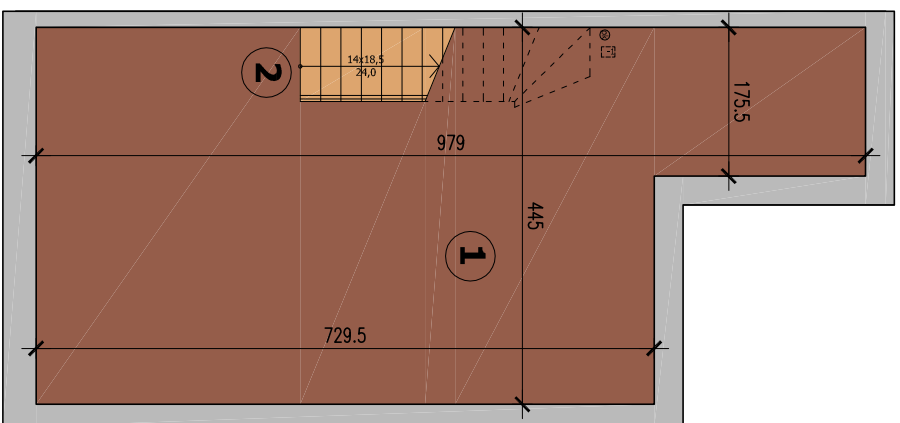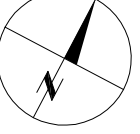


PIWNICA

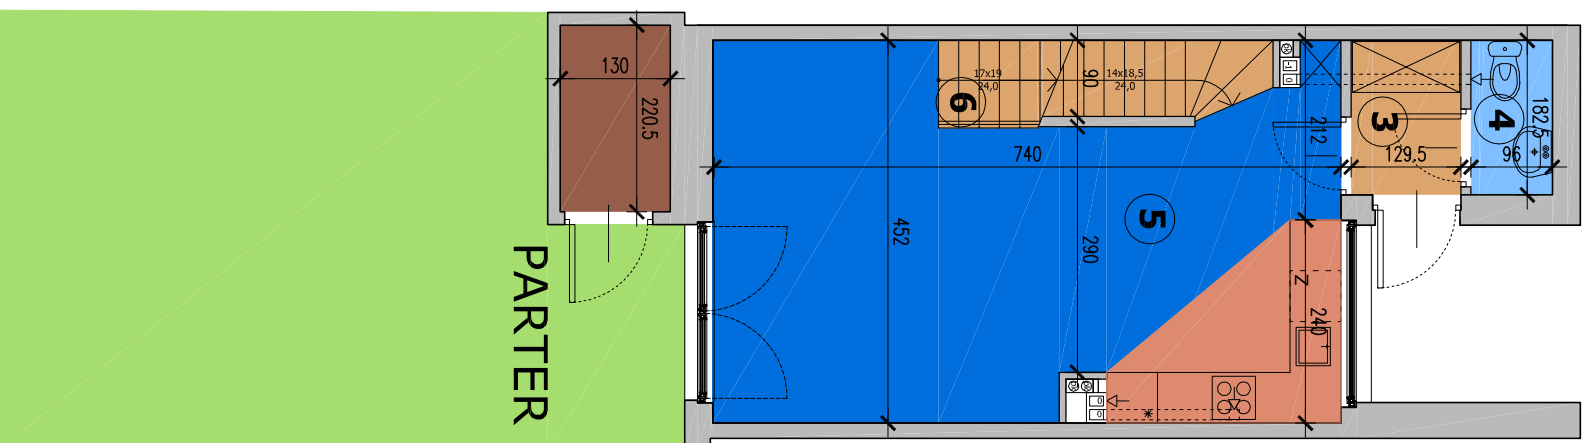

PARTER

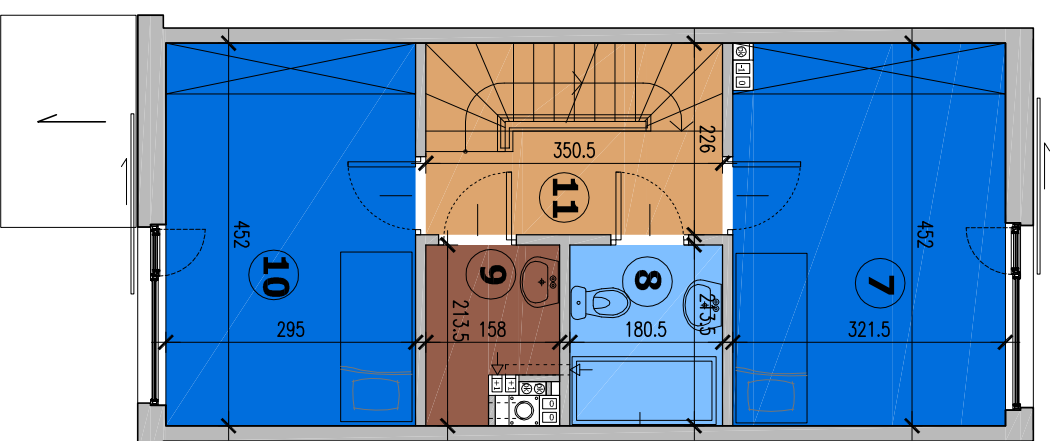

PIĘTRO

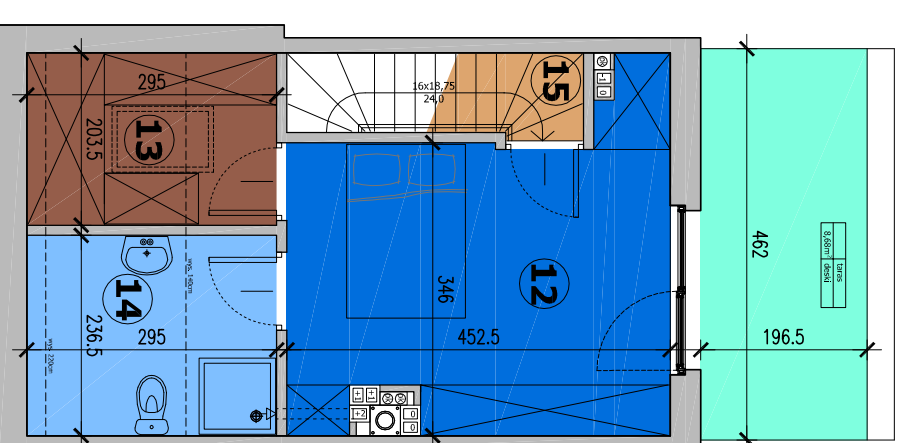

PODDASZE

- KOMUNIKACJA
- ANEKS KUCHENNY
- POKOJE
- ŁAZIENKA/WC
- POM.POMOCNICZE
- GARAŻ
- OGRÓDEK
- TARAS

Wymiary w świetle ścian niewykończonych