
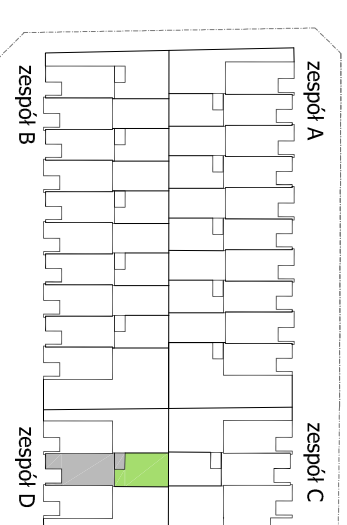


# osiedle przy ulicy Leśnej

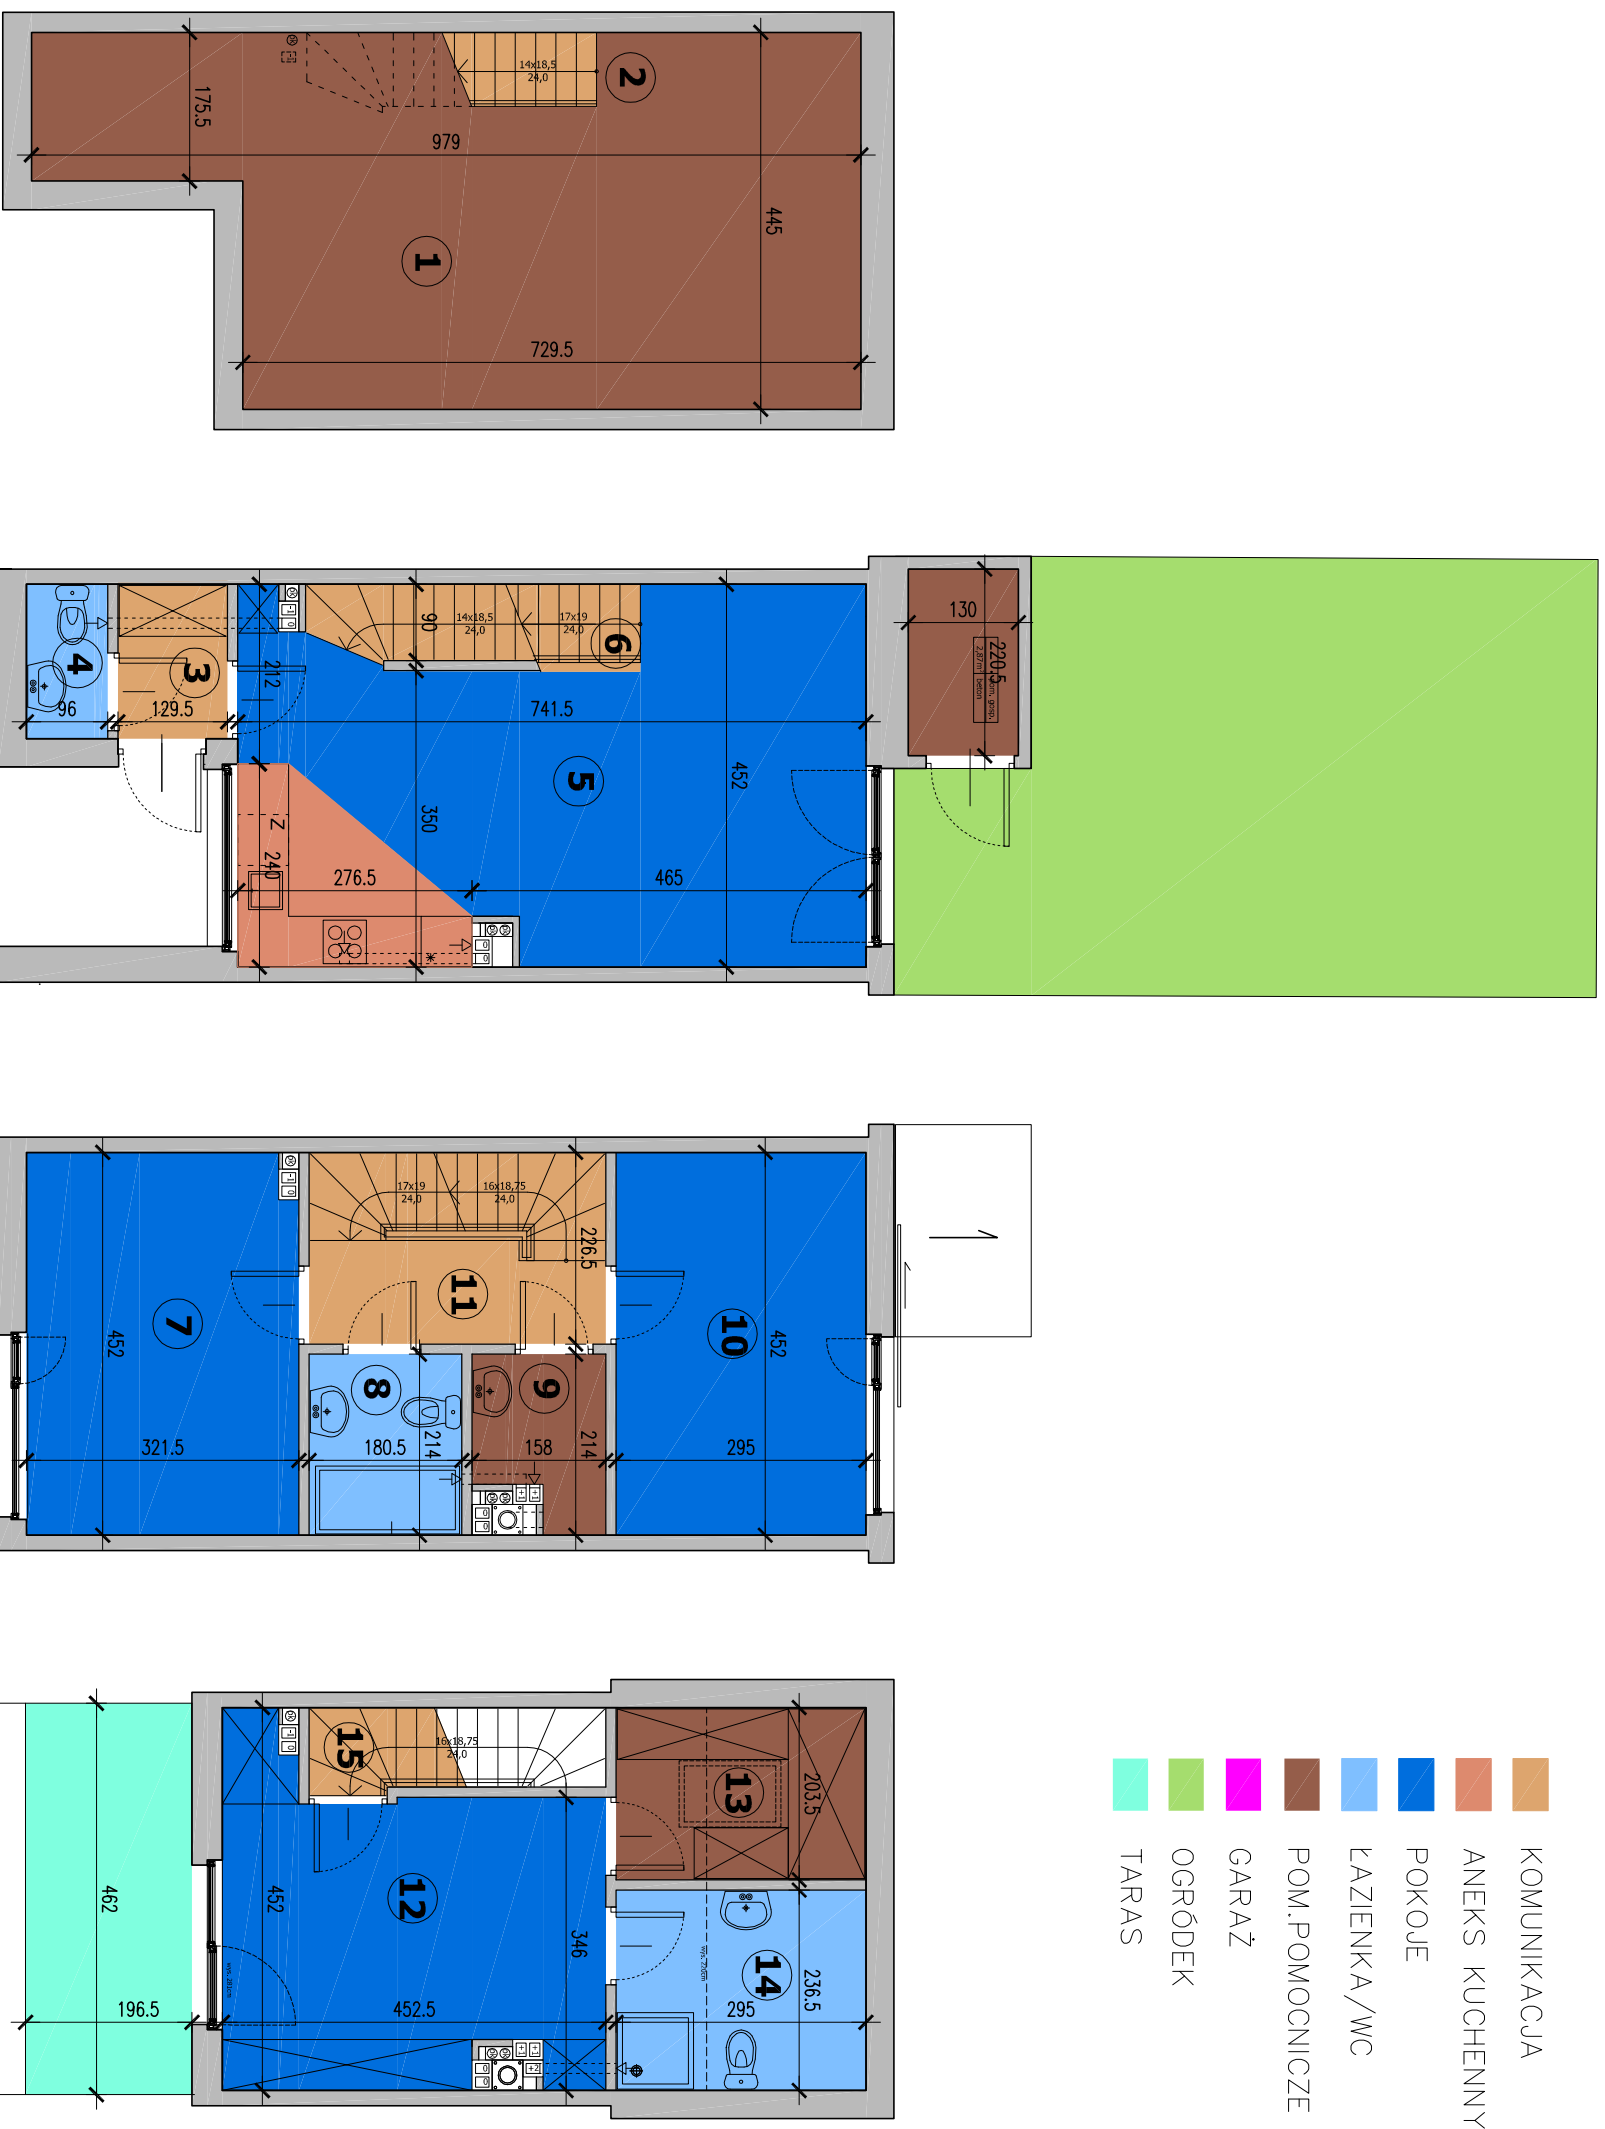


Wg normy PN-ISO 9836:1997

POWIERZCHNIA UŻYTKOWA 139,59 m<sup>2</sup>

NUMER LOKALU	D2
OGRÓDEK	38,91m <sup>2</sup>
TARAS	8,68m <sup>2</sup>
POM.GOSPODARCZE	2,87m <sup>2</sup>
1. PIWNICA	35,00m <sup>2</sup>
2. KOMUNIKACJA	1,41m <sup>2</sup>
3. WIATROLAP	2,27m <sup>2</sup>
4. WC	1,67m <sup>2</sup>
5. SALON Z ANEKSEM KUCH.	28,83m <sup>2</sup>
6. KOMUNIKACJA	3,49m <sup>2</sup>
7. POKÓJ	14,18m <sup>2</sup>
8. ŁAZIENKA	3,73m <sup>2</sup>
9. PRALNIA	2,76m <sup>2</sup>
10. POKÓJ	13,11m <sup>2</sup>
11. KOMUNIKACJA	7,76m <sup>2</sup>
12. POKÓJ	15,60m <sup>2</sup>
13. GARDEROBA	3,98m <sup>2</sup>
14. ŁAZIENKA	4,23m <sup>2</sup>
15. KOMUNIKACJA	1,57m <sup>2</sup>

Uwaga:

Powierzchnie pomieszczeń mogą ulec zmianie do 2% przy projekcie wykonawczym i realizacji.  
Usytuowanie urządzeń sanitarnych może ulec zmianie podczas realizacji.

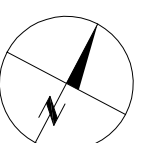

Wymiary w świetle ścian niewykończonych

JEDNOSTKA PROJEKTOWA:

**77 STUDIO** 02-786 Warszawa  
ul.Ż.W.M. 4 lok. 6  
architektury tel. 022 6434245

INWESTOR:

