


# osiedle przy ulicy Leśnej

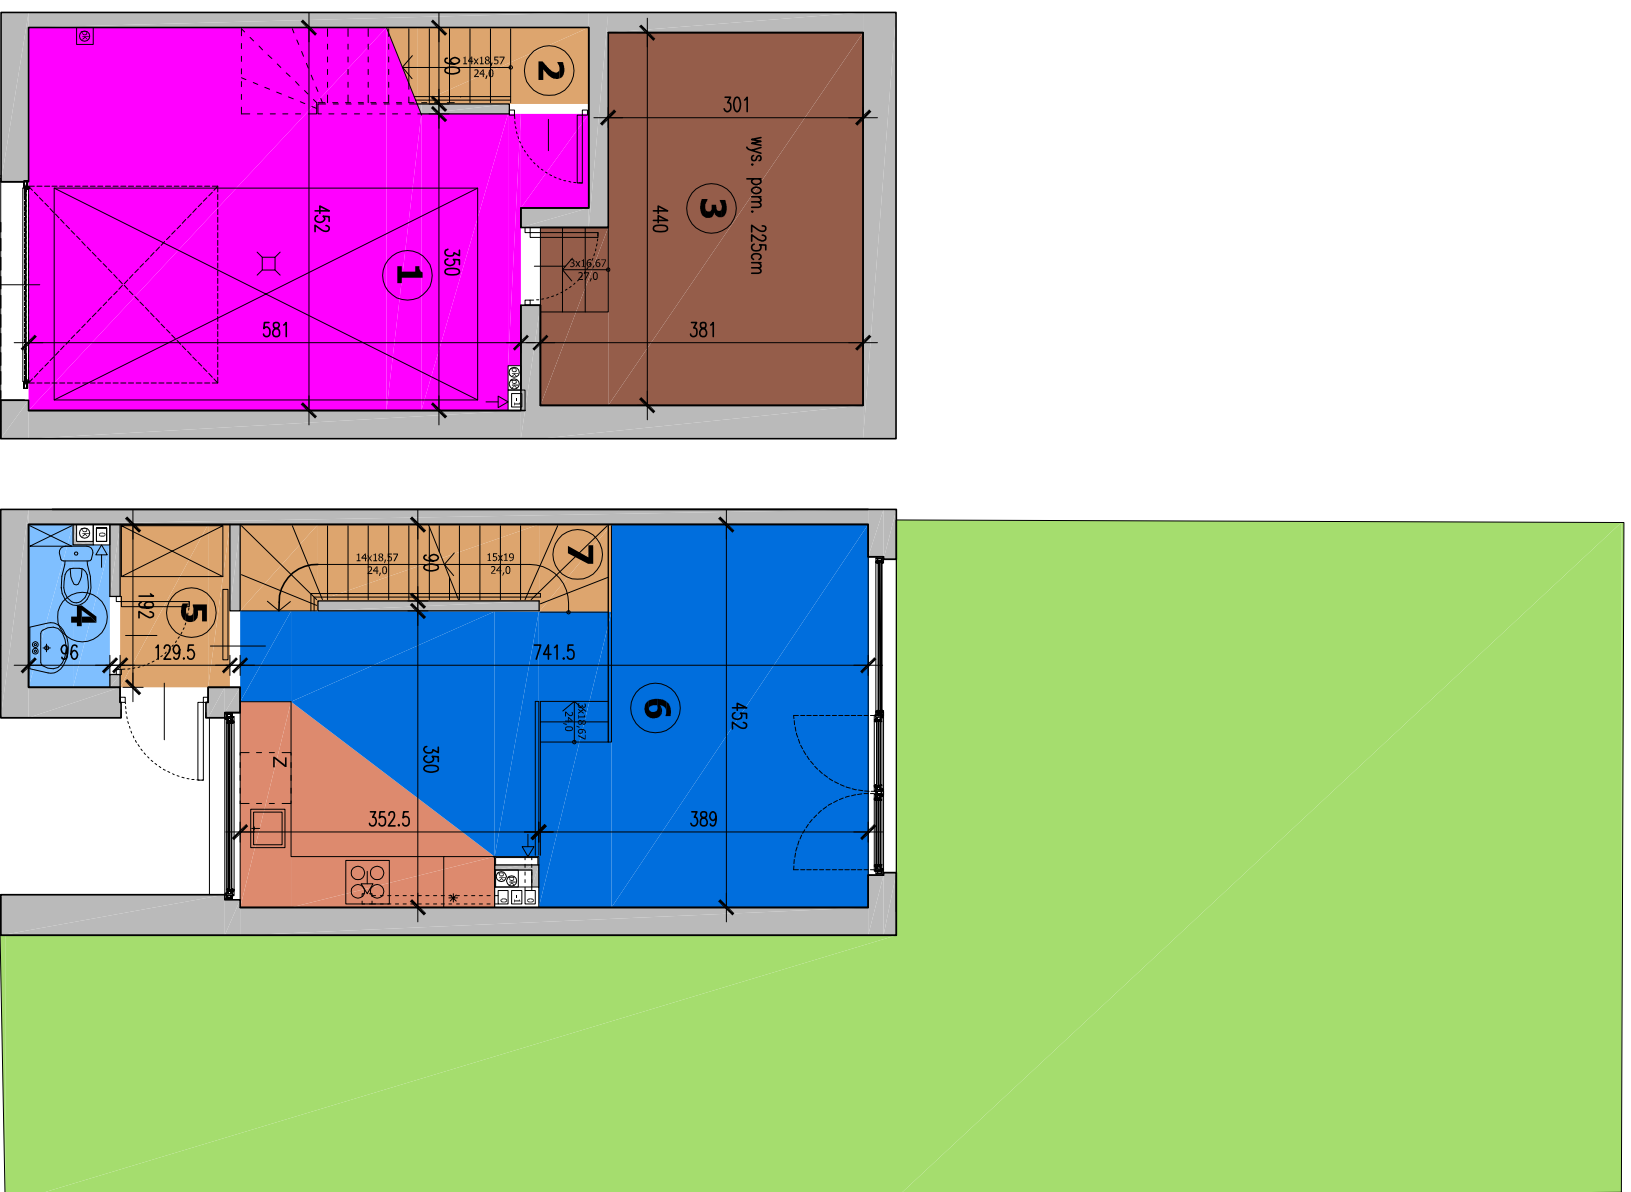


PIWNICA

PARTER

PIĘTRO

PODDASZE

- KOMUNIKACJA
- ANEKS KUCHENNY
- POKOJE
- ŁAZIENKA/WC
- POM. POMOCNICZE
- GARAŻ
- OGRÓDEK
- TARAS

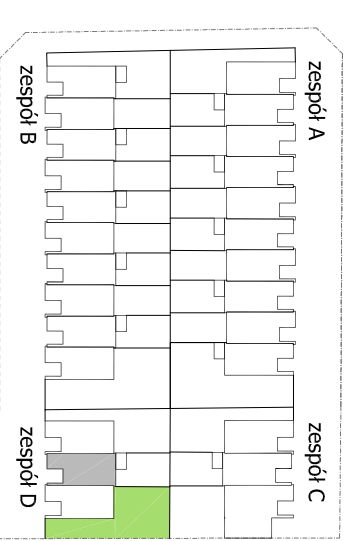


Wg normy PN-ISO 9836:1997

POWIERZCHNIA UŻYTKOWA 141,18 m<sup>2</sup>

NUMER LOKALU	D3
OGRÓDEK	100,21m <sup>2</sup>
TARAS	12,51 m <sup>2</sup>
1. GARAŻ	25,34m <sup>2</sup>
2. KOMUNIKACJA	1,90m <sup>2</sup>
3. PIWNICZKA	14,68 m <sup>2</sup>
4. WC	1,65m <sup>2</sup>
5. WIATROŁAP	2,39 m <sup>2</sup>
6. SALON Z ANEKSEM KUCH.	28,41 m <sup>2</sup>
7. KOMUNIKACJA	4,04m <sup>2</sup>
8. POKÓJ	13,11 m <sup>2</sup>
9. PRALNIA	2,85m <sup>2</sup>
10. ŁAZIENKA	3,73m <sup>2</sup>
11. POKÓJ	14,20m <sup>2</sup>
12. KOMUNIKACJA	7,76m <sup>2</sup>
13. KOMUNIKACJA	1,58 m <sup>2</sup>
14. SYPIALNIA	11,33 m <sup>2</sup>
15. ŁAZIENKA	4,23m <sup>2</sup>
16. GARDEROBA	3,98m <sup>2</sup>

Uwaga:

Powierzchnie pomieszczeń mogą ulec zmianie do 2% przy projekcie wykonawczym i realizacji. Usytuowanie urządzeń sanitarnych może ulec zmianie podczas realizacji.

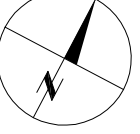

JEDNOSTKA PROJEKTOWA:

**77 STUDIO**

02-786 Warszawa  
ul. Ż.W.M. 4 lok. 6  
architekтура tel. 022 6434245

INWESTOR:

