



LOKALIZACJA

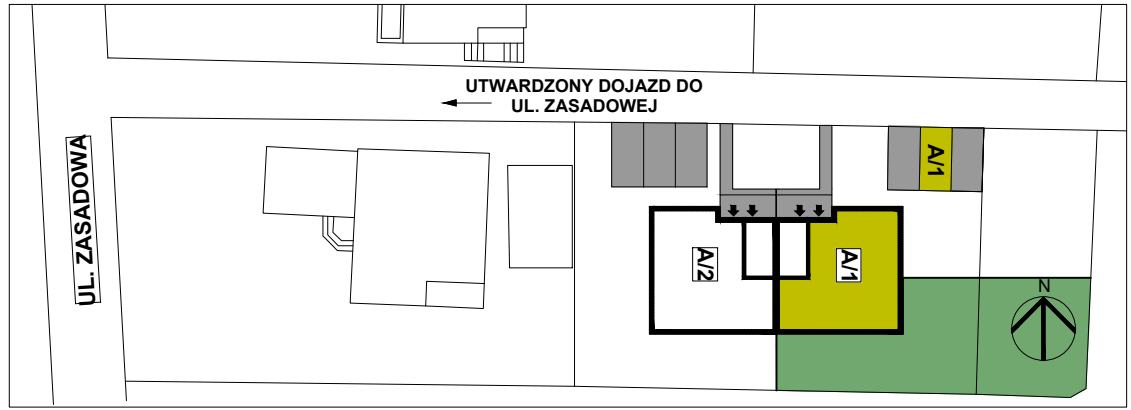

RZUT LOKALU
SKALA 1:100

PARTER

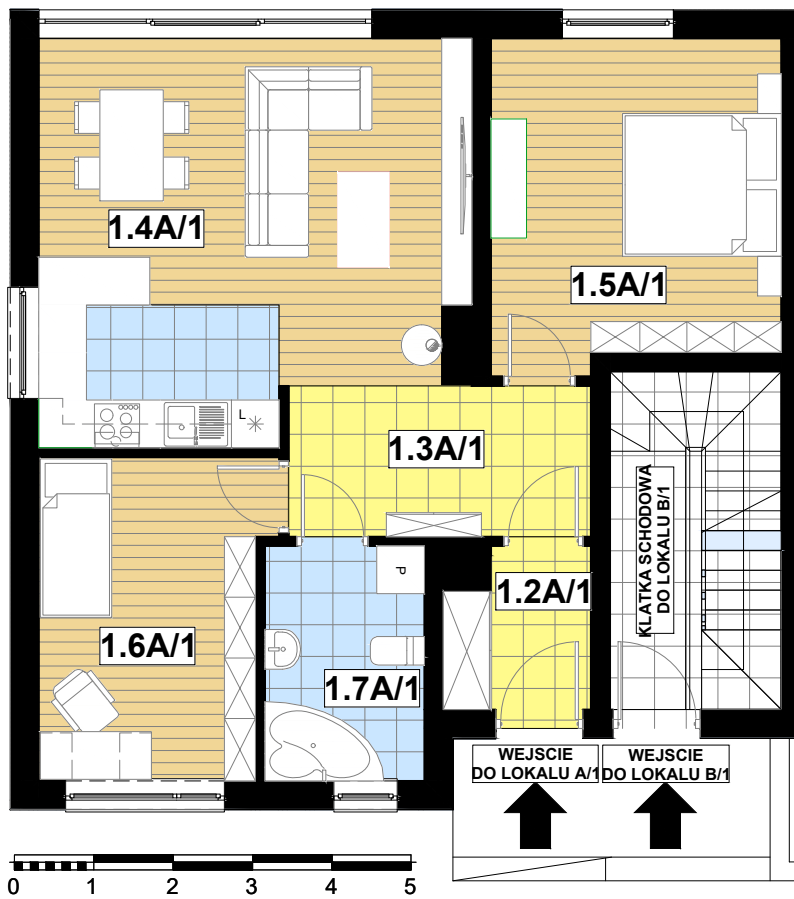

ZESTAWIENIE POWIERZCHNI LOKALU

NR. POM.	NAZWA POMIESZCZENIA	POWIERZCHNIA [m ²]
1.2 A/1	WIATROŁAP	3,5
1.3 A/1	HALL	7,2
1.4 A/1	POKÓJ DZIENNY Z KUCHNIĄ	25,9
1.5 A/1	POKÓJ	14,9
1.6 A/1	POKÓJ	11,4
1.7 A/1	ŁAZIENKA	5,9
	RAZEM	68,8
	OGRÓDEK	OK. 173

UWAGA:

Powierzchnie pomieszczeń mogą ulec zmianie do 2% przy projekcie wykonawczym i realizacji. Usytuowanie urządzeń sanitarnych może ulec zmianie podczas realizacji

