



LOKALIZACJA

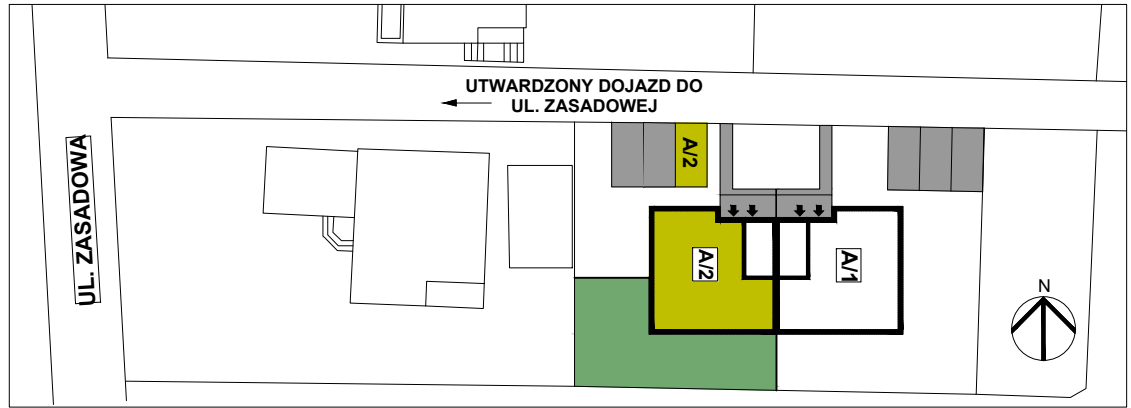

RZUT LOKALU
SKALA 1:100

PARTER

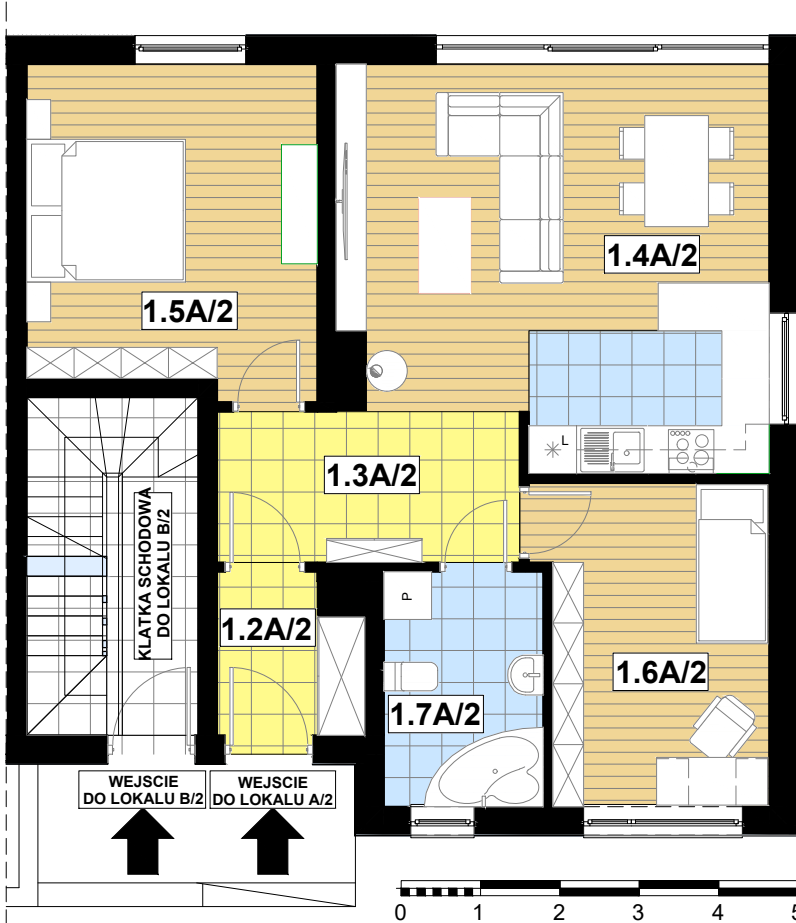

**ZESTAWIENIE POWIERZCHNI
LOKALU**

NR. POM.	NAZWA POMIESZCZENIA	POWIERZCHNIA [m ²]
1.2 A/2	WIATROŁAP	3,5
1.3 A/2	HALL	7,2
1.4 A/2	POKÓJ DZIENNY Z KUCHNIA	25,9
1.5 A/2	POKÓJ	14,9
1.6 A/2	POKÓJ	11,4
1.7 A/2	ŁAZIENKA	5,9
	RAZEM	68,8
	OGRÓDEK	91

UWAGA:

Powierzchnie pomieszczeń mogą ulec zmianie do 2% przy projekcie wykonawczym i realizacji. Usytuowanie urządzeń sanitarnych może ulec zmianie podczas realizacji

