



LOKALIZACJA

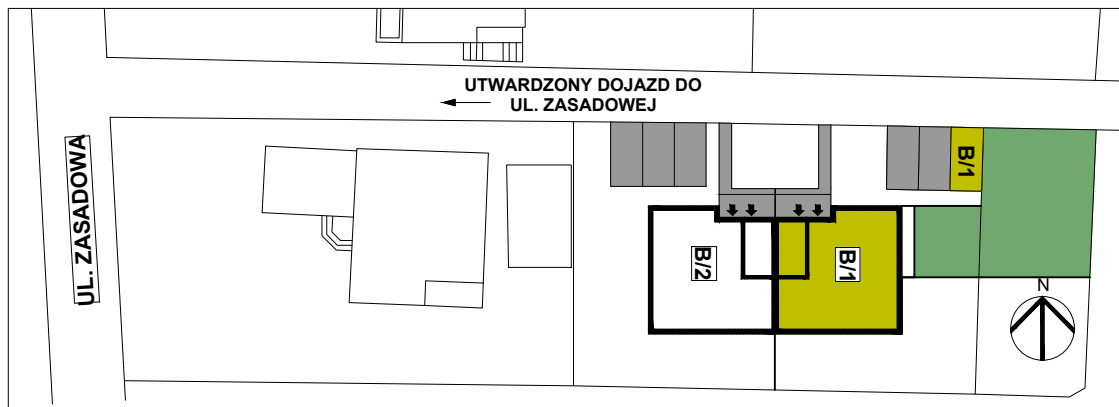

RZUT LOKALU
SKALA 1:100

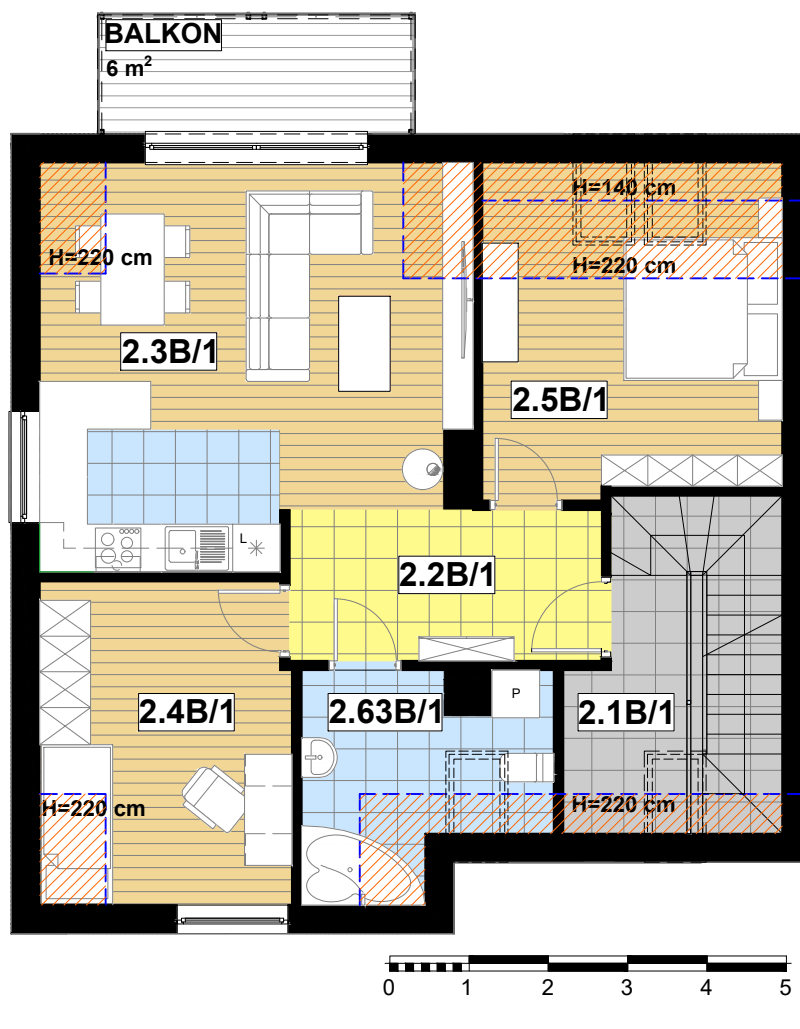

PODDASZE

**ZESTAWIENIE POWIERZCHNI
LOKALU**

NR. POM.	NAZWA POMIESZCZENIA	POWIERZCHNIA [m ²]
2.1 B/1	KLATKA SCHODOWA	13,1
2.2 B/1	HALL	7,5
2.3 B/1	POKÓJ DZIENNY Z KUCHNIA	24,7
2.4 B/1	POKÓJ	12,1
2.5 B/1	POKÓJ	12,1
2.6 B/1	ŁAZIENKA	6,6
	RAZEM	76,1
	OGRÓDEK	133

UWAGA:

Powierzchnie pomieszczeń mogą ulec zmianie do 2% przy projekcie wykonawczym i realizacji. Usytuowanie urządzeń sanitarnych może ulec zmianie podczas realizacji

